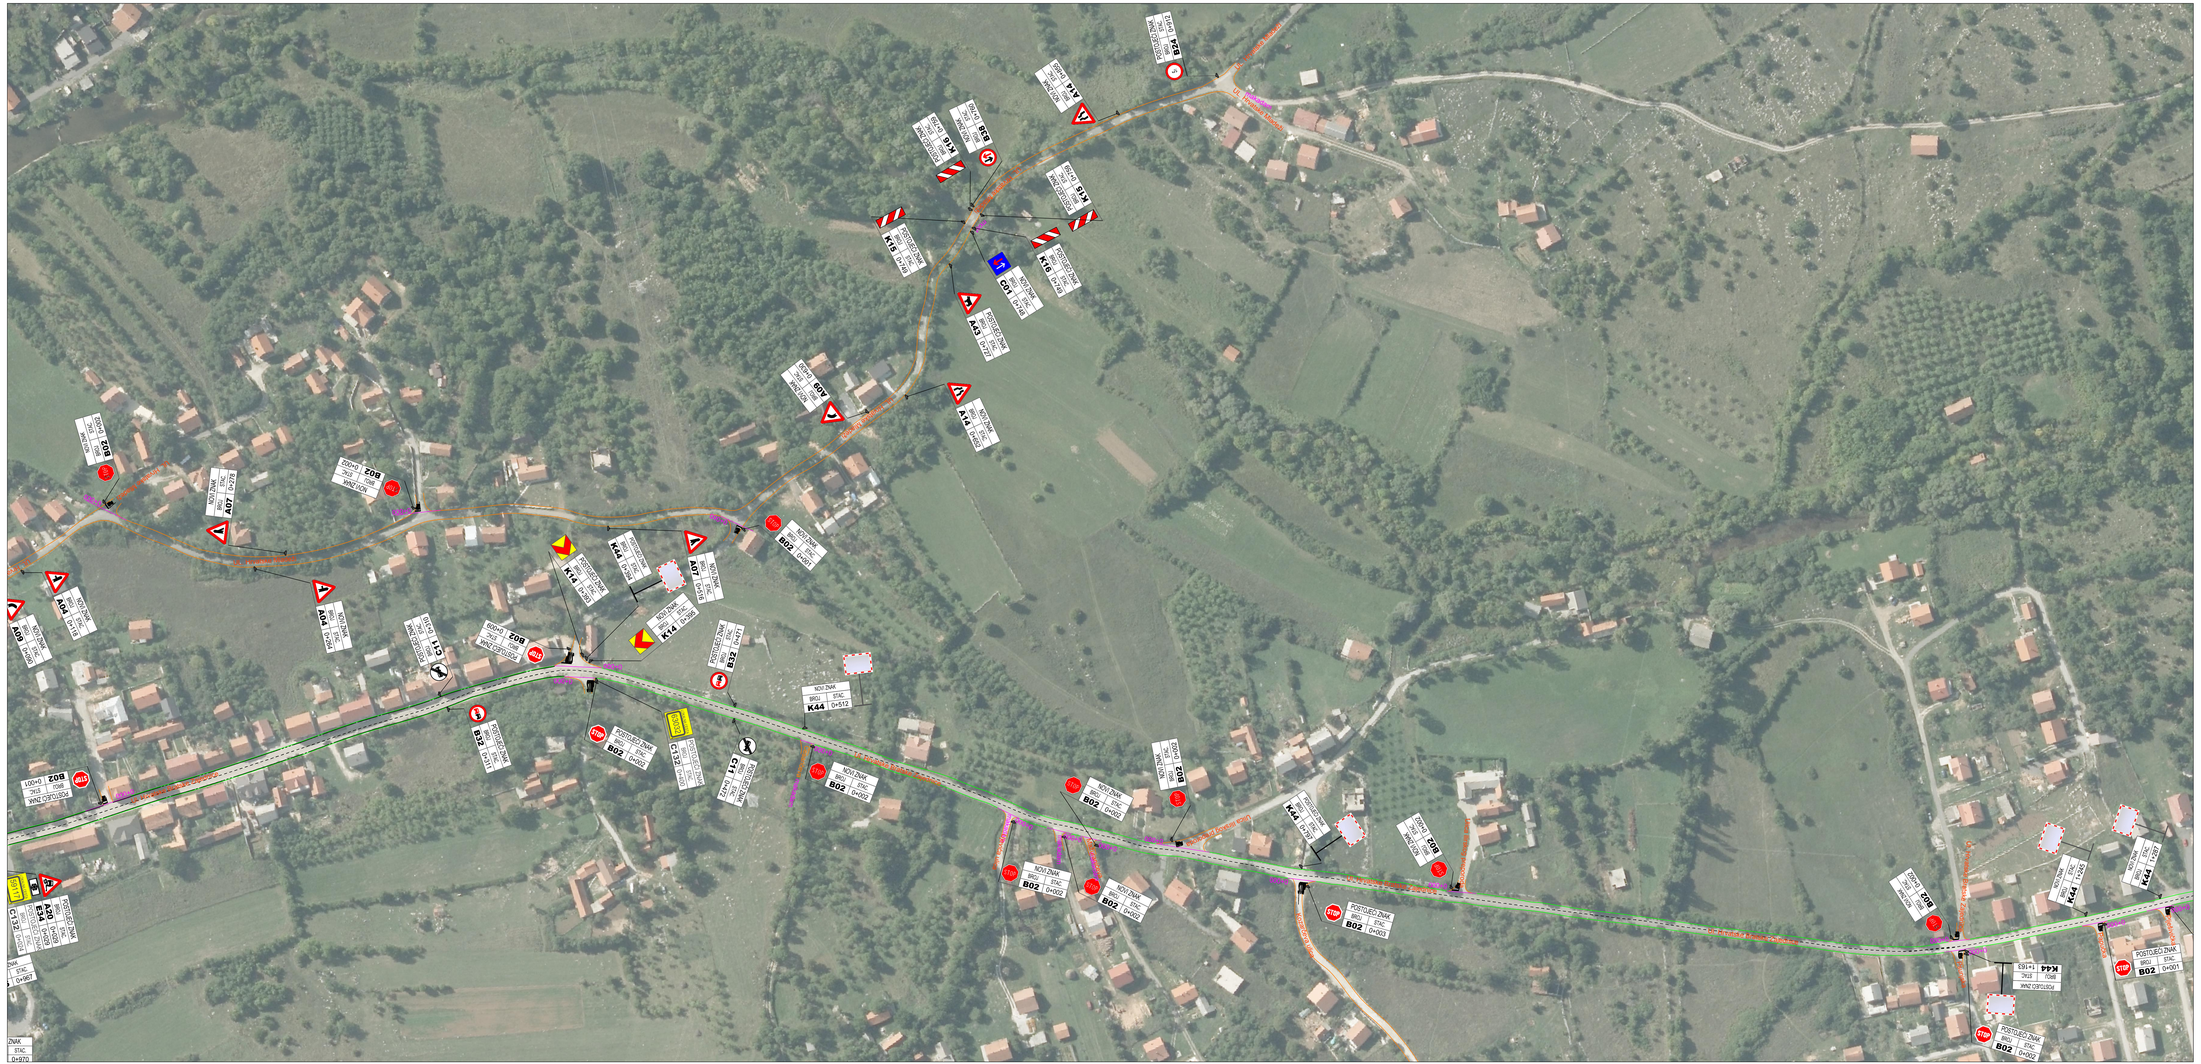

PROMETNA SITUACIJA
LIST 4
MJ 1: 1000

NAPOMENE:

Vertikalna prometna signalizacija
- Znakovi nisu prikazani u mjerilu
- Znakovi se ugrađuju na visini od 2.2 m u naselju i 1.4 m izvan naselja, mjereno od kote asfalta do donjeg ruba najnižeg
- Znakovi se ugrađuju na lokacijma prema ovoj situaciji, na udaljenosti minimalno 30 cm od ruba kolnika

Horizontalna prometna signalizacija:
- Pune razdjelne i rubne linije: bijele boje, debljine 12 cm
- Razdjelna linija isprekidana: puno - prazno - puno 1.5 -1.5 -1.5 m, bijele boje, debljine 12 cm
- Zaustavna linija puna: bijele boje, debljine 50 cm
- Zaustavna linija isprekidana: bijele boje, debljine 12 cm
- Parkirališne standardnih dimenzija: 5.5 x 2.5 m, bijele boje, debljina linije 10 cm
- Parkirališne namijenjeno osobama s invaliditetom i smanjene pokretljivosti: dimenzija 3.7x2.5 m, žute boje, debljina linije 10 cm
- natpis "STOP": visine 1.6 m
- horizontalna signalizacija je prikazana radi preglednosti u crnoj boji - izvodi se u bijeloj
- vibracijske trake prikazane su radi preglednosti u svijetlo-plavoj boji - izvodi se u bijeloj (prema detalju u grafičkim prilozima)

Državna cesta
Lokalna cesta
Županijska cesta
Nerazvrstana cesta

ovlašteni inženjer građevinarstva
Mirela Vučetić
mag.ing.aedif.
Građevinska komora Srbije
G 4926

VIA FACTUM	Jadranska 2, 2 22210 Beograd-Surčin, e-mail: vuletic@viafactum.com, fax: 022/460610, tel/fax:022/460624 064/3670139/3444				Investitor: Opština Gračac, Sedište kneza Branimira 12, 23440 Gračac
Naziv: Izmjena prometne signalizacije i opreme na prometnicama u Općini Gračac					Projektant: Mirela Vučetić, mag. ing. aedif.
Faza: projekat prometne signalizacije					Saradnik: Irena Rudat, mag. ing. aedif.
Prometni elaborat					Saradnik: Evgen Babi, građ. teh.
Prometna situacija - LIST 4					
Razmera: 1:1000	Datum: Beograd na Moru, 03/19	Z.O.P.: -	Fol.: 27/1/8	Prilog br: 07	