

Investitor: OPĆINA GRAČAC Građevina: Centar za posjetitelje zaštićene prirode "Jurski parkovi i špilje Velebita" u Gračacu	VIA FACTUM d.o.o.	T.D. 216/16 ZOP 70/16 Biograd n/M rujan, 2016.	str. 4
	Glavni projektant/projektant: Ana Šoša Gulam, dipl.ing.arh.		

VIA FACTUM d.o.o.

Poduzeće za projektiranje i nadzor
Jadranska 7, 23210 Biograd na Moru
Tel: 023 400 655
Fax: 023 400 654
e-mail: office@viafactum.hr


INVESTITOR:	OPĆINA GRAČAC
GRAĐEVINA:	CENTAR ZA POSJETITELJE ZAŠTIĆENE PRIRODE "JURSKI PARKOVI I ŠPILJE VELEBITA"
LOKACIJA:	GRAČAC, k.č. 567/2 k.o. Gračac
FAZA/SADRŽAJ PROJEKTA:	GLAVNI ARHITEKTONSKI PROJEKT
TEHNIČKI DNEVNIK:	T.D. 216/16
ZOP:	Z.O.P. 70/16

A. OPĆI DIO

Biograd na Moru, rujan 2016.

Projektant:

Ana Šoša Gulam, dipl.ing.arh.

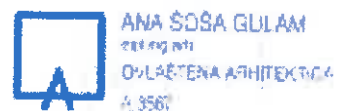

REPUBLIKA HRVATSKA
POSREDOVAČKI SUD U ZADRU

IZVAJALAC IZ SURSKOG REGISTRA

SURSKO ŠPIJE

MBB:

110018479

OIB:

78730136445

SVRSTKA:

1 VIA FACTUM d.o.o. za prometni inženjering

1 VIA FACTUM d.o.o.

SJEDIŠTE/ADRESA:

1 Biograd Na Moru (Grad Biograd Na Moru)
Jadranska 7

PRAVNI OBLIK:

1 društvo s ograničenom odgovornošću

OSNOVNE POSLOVANJE:

- 1 * - Projektiranje prometne signalizacije, izrada projekata te postavljanje i održavanje sustava za prometnu signalizaciju i drugih namijenjenih sigurnosti cestovnog prometa,
- 1 * - Izrada prometnih elaborata i studija, te tehničkih i tehnoloških projekata za potrebe izvednje javnih cesta i drugih objekata niskogradnje,
- 1 * - Izrada projekata, te postavljanje i održavanje instalacijskih sustava i mreža u sklopu objekata niskogradnje
- 1 * - Održavanje objekata niskogradnje,
- 1 * - Izrada elaborata i prometnih studija te savjetovanje u svezi sa sigurnošću prometa
- 1 * - Tehnička vještačenja prometnih nesreća, procjena vještivosti i štete na vozilima,
- 1 * - Procjena vještivosti i štete na nekretninama, pokretninama, plovilima i sl. i dr.
- 1 * - Građenje, projektiranje i nadzor nad građenjem
- 1 * - Izrada investicijske dokumentacije, izrada tehnološke dokumentacije i tehnički nadzor nad gradnjom
- 1 * - Zasnivanje i izrada načrtu i projektiranje i izrada
- 1 * - Inženjering, projektni menadžment i tehničko savjetovanje
- 1 * - Priprema i završni radovi na gradilištu
- 1 * - Prekrnog tereta i skladištenje robe
- 1 * - Izvođenje investicijskih radova u inozemstvu
- 1 * - Cestovni prijevoz robe i putnika u domaćem i međunarodnom prometu
- 1 * - Poslovanje nekretninama



REPUBLIKA HRVATSKA
TUZLAŠKI ŽUPANSTVO
TUZLAŠKI SUD

IZVADAK IZ SUDBENOG REGISTRA

SUDSKA PRILOGA

PREDMET POSLOVANJA:

- | | | |
|---|---|--|
| 1 | * | - Kupnja i prodaja robe i sigurno posredovanje na domaćem i inozemnom tržištu |
| 2 | * | - Posredovanje i nastupanje u prometu robe i uslugu |
| 3 | * | - Zastupanje stranim tvrtkama |
| 1 | * | - Djelatnost uvoza i izvoza |
| 1 | * | - Poslovno savjetovanje |
| 1 | * | - Iznajmljivanje strojeva i opreme bez rukovatelja i predmeta za osobnu uporabu i kućanstvo |
| 4 | * | - Izrada projektne dokumentacije za vodnogospodarsku građevinu i vodne sustave |
| 2 | * | - Izrada načrta strojeva i industrijskih postrojenja |
| 2 | * | - inženjering na području mehanike, hidrotehnike, prometa, sistemski inženjering i sigurnosni inženjering |
| 3 | * | - Izrada i izvedba projekata iz područja građevinarstva, elektrike, elektronike, rudarstva, kemije, mehanike, strojarstva i industrije |
| 3 | * | - projektiranje unutarnjeg uređenja za objekte raznih namjena |
| 3 | * | - izrada parcelacijskih i drugih geodetskih elaborata katastra zemljišta |
| 3 | * | - izrada parcelacijskih i drugih geodetskih elaborata katastra nekretnina |
| 3 | * | - izrada parcelacijskih i drugih geodetskih elaborata za potrebe pojedinačnog provođenja katastarskih čestica katastra zemljišta i katastarske čestice katastra nekretnina |
| 3 | * | - izrada elaborata katastra vodova i stručne geodetske poslove za potrebe pružanja geodetskih usluga |
| 3 | * | - tehničko vođenje katastra vodova |
| 3 | * | - izrada posebnih geodetskih podloga za potrebe izrade dokumenata i akata prostornog uređenja |
| 3 | * | - izrada posebnih geodetskih podloga za potrebe projektiranja |
| 3 | * | - izrada geodetskih elaborata stanja građevine prije rekonstrukcije |
| 3 | * | - izrada geodetskoga projekta |
| 3 | * | - isključenje građevina i izradu elaborata isključenja građevine |
| 3 | * | - izrada geodetskog situacijskog načrta izgrađene građevine |
| 3 | * | - geodetsko praćenje građevine u procesu i izrada elaborata geodetskog praćenja |
| 3 | * | - praćenje pomaka građevine u njenom održavanju i izrada elaborata geodetskog praćenja |
| 3 | * | - izrada posebnih geodetskih podloga za zaštitu i stidena područja |

REPUBLIKA HRVATSKA
TRGOVINSKI SUD U ZADRU

IZVODAK IZ SUDSKOG REGISTRA

SUŠTINA POSLA

PREDMET POSLOVANJA:

- 1. * - stručni nadzor nad: - izradom elaborata katastra vodova i stručnih geodetskih poslova za potrebe pružanja geodetskih usluga
- 2. * - tehničkim vođenjem katastra vodova
- 3. * - izradom posebnih geodetskih podloga za potrebe izrade dokumenata i akata prostornog uređenja
- 4. * - izradom posebnih geodetskih podloga za potrebe projektiranja
- 5. * - izradom geodetskih elaborata stanja građevine prije rekonstrukcije
- 6. * - izradom geodetskoga projekta
- 7. * - isključenjem građevine i izradom elaborata isključenja građevine
- 8. * - izradom geodetskog situacijskoga načrta izgrađene građevine
- 9. * - geodetskim praćenjem građevine u gradnji i izradom elaborata geodetskoga praćenja
- 10. * - praćenjem pomaka građevine u njezinom održavanju i izradom elaborata geodetskoga praćenja
- 11. * - izradom posebnih geodetskih podloga za zaštićena i štitična područja

OSNOVAČI/ČLANOVI DRUŠTVA:

- 1. Tomislav Škara, OIB: 14908768096
Škabrnja, Škabrnja 90
- član društva
- 2. DANI IRILIĆ, OIB: 99657936719
Biograd Na Moru, DR. FRANJE TUHMANA 70
- član društva

OSOBE OVLAŠTENE ZA RASPOREĐIVANJE:

- 1. Tomislav Škara
Škabrnja, Škabrnja 90
- član uprave
- direktor, zastupa društvo pojedinačno i samostalno
- 2. Dani Irilić
Biograd Na Moru, Jadranska 7
- član uprave
- direktor, zastupa društvo pojedinačno i samostalno

TEMELJNI KAPITAL:

- 1. 20.000,00 kuna

PRAVNI ODNOSI:

Osnovački akt:

- 1. Društveni ugovor o osnivanju d.o.o. iz listopada 2016.

2016. 10. 14. 10: 20: 2016.

Stranica 9 od 9

REPUBLIKA HRVATSKA
JUGOVAČKI SUD u ZAGREBU

IZVAZAK IZ SUBSKOG REGISTRA

SUDSKI LIST

PRILOG ODGOVI:

Ustavni akt:

godine.

- 3 Odlukom članova društva od 02.11.2010. godine, Društveni ugovor o osnivanju društva VIA FACTUM d.o.o. od 02.10.2010. godine je izmijenjen u cijelosti a posebno članak 3. dopunjena je odredba o predmetu poslovanja, te je zamijenjen novim potpunim i pročišćenim tekstom Društvenog ugovora o osnivanju VIA FACTUM d.o.o. od 02.11.2010. godine.

Novi pročišćeni i potpuni tekst Društvenog ugovora o osnivanju od 02.11.2010. godine s potvrdom javnog bilježnika dostavljen je u Pbirku isprava suda.

PODRUŽNICA BR. 001

IVRTKA PODRUŽNICE:

- 5 VIA FACTUM d.o.o., Podružnica Zagreb za projektiranje i nadzor

SMJEŠTE AJARABA PODRUŽNICE:

- 5 Zagreb (Grad Zagreb)
Čertnička 1

DELATNOSTI PODRUŽNICE:

- | | |
|-----|---|
| 3 * | - Projektiranje prometne signalizacije, izrada projekata te postavljanje i održavanje sustava za prometnu signalizaciju i drugih namijenjenih sigurnosti cestovnog prometa, |
| 3 * | - Izrada prometnih elaborata i studija, te tehničkih i tehnoloških projekata za potrebe izgradnje javnih cesta i drugih objekata niskogradnje, |
| 3 * | - Izrada projekata, te postavljanje i održavanje instalacijskih sustava i mreža u sklopu objekata niskogradnje |
| 3 * | - Održavanje objekata niskogradnje, |
| 3 * | - Izrada elaborata i prometnih studija te savjetovanje u svezi sa sigurnošću prometa |
| 3 * | - Tehnička vještačenja prometnih nesreća, procjena vrijednosti i štete na vozilima, |
| 3 * | - Procjena vrijednosti i štete na nekretninama, pokretninama, plovilima i sl. i dr. |
| 3 * | - Građenje, projektiranje i nadzor nad građenjem |
| 3 * | - Izrada investicijske dokumentacije, izrada tehničke dokumentacije i tehnički nadzor nad gradnjom |
| 3 * | - Kaskovanje i izrada nacrti i projektiranje i sgrada |
| 3 * | - Inženjering, projektni menadžment i tehničko savjetovanje |

REPUBLIKA HRVATSKA
TRGOVAČKI REGISTAR

IZVAZAK IZ SUDBENOG REGISTRA

ŠIFRA UČESNIKA

POSREDOVANJE BR 001

DEJELIŠTVA I PODROŠNICE:

- | | |
|-----|--|
| 5 * | - Priprema i završni radovi na gradilištu |
| 5 * | - Prekopa tereta i skladištenje robe |
| 5 * | - Izvođenje investicijskih radova u inženjeringu |
| 5 * | - Poslovni prijevaz robe i putnika u domaćem i međunarodnom prometu |
| 5 * | - Poslovanje nekretnnosti |
| 5 * | - Kupnja i prodaja robe i trgovačko posredovanje na domaćem i inozemnom tržištu |
| 5 * | - Posredovanje i zastupanje u prometu robom i uslugama |
| 5 * | - Zastupanje stranim tvrkama |
| 5 * | - Djelatnost izvoda i izvora |
| 5 * | - Poslovno savjetovanje |
| 5 * | - Iznajmljivanje strojeva i opreme bez sukobalje i predmeta za osobnu upotrebu i kućanstvo |
| 5 * | - Izrada projektne dokumentacije za vodnogospodarske građevine i vodne sustave |
| 5 * | - Izrada načrta stotjeva i industrijskih postrojenja |
| 5 * | - Inženjering na području diskoizacije, hidroizacije, prometa, sistemski inženjering i sigurnosti inženjering |
| 5 * | - Izrada i izvedba projekata iz područja građevinarstva, elektrike, elektronike, rudarstva, kemije, mehanike, stroparstva i industrije |
| 5 * | - projektiranje unutarnjeg uređenja za objekte raznih namjena |
| 5 * | - Izrada parcelacijskih i drugih geodetskih elaborata katastra zemljišta |
| 5 * | - Izrada parcelacijskih i drugih geodetskih elaborata katastra nekretnina |
| 5 * | - Izrada parcelacijskih i drugih geodetskih elaborata za potrebe pojedinačnog provođenja katastarskih čestica katastra zemljišta u katastarske čestice katastra nekretnina |
| 5 * | - Izrada elaborata katastra vodova i stručne geodetske poslove na potrebu pružanja geodetskih usluga |
| 5 * | - Tehničko vodenje katastra vodova |
| 5 * | - Izrada posebnih geodetskih podloga za potrebe izrade dokumenata i akata prostornog uređenja |
| 5 * | - Izrada posebnih geodetskih podloga za potrebe projektiranja |
| 5 * | - Izrada geodetskih elaborata stanja građevine prije rekonstrukcije |
| 5 * | - Izrada geodetskoga projekta |
| 5 * | - Izkoličenje građevina i izrada elaborata iskoličenja građevina |

REPUBLIKA HRVATSKA
POSREDAVAČKI SUD U ZADRU

IZJAVA O OBLASTI IZ SUDSKOG REGISTRA

POSREDAVAČKI SUD U ZADRU

POSREDAVAČKI SUD U ZADRU

OPIS OBLASTI POSREDAVAČKI:

- 5 * - izrada geodetskog situacijskog načrta izgrađene građevine
- 5 * - geodetsko praćenje građevine u gradnji i izradi elaborata geodetskog praćenja
- 5 * - praćenje pomaka građevine u njenom održavanju i izradi elaborata geodetskog praćenja
- 5 * - izrada posebnih geodetskih podloga za zaštićena i štućena područja
- 5 * - stručni nadzor nad izradom elaborata katastra vodova i stručnim geodetskim poslovima za potrebe pružanja geodetskih usluga
- 5 * - tehničkim vodenjem katastra vodova
- 5 * - izradom posebnih geodetskih podloga za potrebe izrade dokumenta i akata prostornog uređenja
- 5 * - izradom posebnih geodetskih podloga za potrebe projektiranja
- 5 * - izradom geodetskih elaborata stanja građevine prije rekonstrukcije
- 5 * - izradom geodetskoga projekta
- 5 * - iskorištenjem građevine i izradom elaborata iskorištenja građevine
- 5 * - izradom geodetskog situacijskog načrta izgrađene građevine
- 5 * - geodetskim praćenjem građevine u gradnji i izradom elaborata geodetskog praćenja
- 5 * - praćenjem pomaka građevine u njenom održavanju i izradom elaborata geodetskog praćenja
- 5 * - izradom posebnih geodetskih podloga za zaštićena i štućena područja

OSOBE OVLAŠTENE ZA DASTUPANJE:

- 5 TOMISLAV ŠKARA, OIB: 14908766096
Škabrinjski, Hrvatskog Bratovskog Rukometa 55
- 5 - osoba ovlaštena da u poslovanju podružnice zastupa osnivača
- 5 - zastupa osnivača u poslovanju podružnice samostalno i pojedinačno, Imenovan Odlukom osnivača od 16.02.2016. godine
- 5 RANI ZRILIC, OIB: 99657938719
Biograd Na Moru, Dr. Franje Tuđmana 70
- 5 - osoba ovlaštena da u poslovanju podružnice zastupa osnivača
- 5 - zastupa osnivača u poslovanju podružnice samostalno i pojedinačno, Imenovan Odlukom osnivača od 16.02.2016. godine

FINANCIJSKA IZVJEŠĆA:

2014, 2015-2016-2017.

Stranica 6 od 7

REPUBLIKA HRVATSKA
TRGOVAČKI SUD U ZADRU

IZVODAK IZ SUBSIDIJSKOG REGISTRA

POSREDOVANJE

FINANCIJSKA IZVJEŠĆA:

Predano God. za razdoblje Vrstu izvješćaja
od 24.06.15 2014 01.01.14 - 31.12.14 BPI-200 Izvješće

Opise u glavnoj knjigi proveli su:

RSU IL	Datum	Naziv suda
2001 Tr-08/830-2	18.10.2008	Trgovački sud u Zadru
2002 Tr-10/767-2	07.10.2010	Trgovački sud u Zadru
2003 Tr-10/1430-2	03.12.2010	Trgovački sud u Zadru
2004 Tr-15/2650-1	31.09.2015	Trgovački sud u Zadru
2005 Tr-18/1094-2	17.07.2018	Trgovački sud u Zadru
eu /	30.06.2009	elektronički upis
eu /	29.06.2010	elektronički upis
eu /	29.06.2011	elektronički upis
eu /	26.06.2012	elektronički upis
eu /	26.06.2013	elektronički upis
eu /	27.06.2014	elektronički upis
eu /	24.06.2015	elektronički upis

U Zadru, 05. travnja 2016.



Ovlašćena osoba

Investitor: OPĆINA GRAČAC Građevina: Centar za posjetitelje zaštićene prirode "Jurski parkovi i špilje Velebita" u Gračacu	VIA FACTUM d.o.o. Glavni projektant/projektant: Ana Šoša Gulam, dipl.ing.arh.	T.D. 216/16 ZOP 70/16 Biograd n/M rujan, 2016.	str. 12
---	--	---	---------

OPĆINA GRAČAC

Park s. Jurja 1, 23 440 Gračac
OIB: 46944306133

Na temelju članka 52. „Zakona o gradnji“ (N.N. br. 153/13) imenujem:

GLAVNOG PROJEKTANTA

ANA ŠOŠA GULAM, dipl.ing.arh. za projekt:

građevina: **CENTAR ZA POSJETITELJE ZAŠTIĆENE PRIRODE "JURSKI
PARKOVI I ŠPILJE VELEBITA"**

investitor: **OPĆINA GRAČAC**

faza: **GLAVNI PROJEKT**

tehnički dnevnik: **T.D. 216/16**

zajednička oznaka projekta: **Z.O.P. 70/16**

1. Imenovana je upisana kod Hrvatske komore arhitekata pod brojem 3567, te ispunjava uvjete iz članka 17. Zakona o poslovima i djelatnostima prostornog uređenja i gradnje (NN 78/15).
2. Imenovana je u stalnom radnom odnosu u VIA FACTUM d.o.o., Biograd na moru, Jadranska 7, pa su ispunjeni uvjeti iz članka 19. Zakona o poslovima i djelatnostima prostornog uređenja i gradnje (NN 78/15).

Biograd na Moru, rujan 2016.

investitor:

Investitor: OPĆINA GRAČAC Građevina: Centar za posjetitelje zaštićene prirode "Jurski parkovi i špilje Velebita" u Gračacu	VIA FACTUM d.o.o. Glavni projektant/projektant: Ana Šoša Gulam, dipl.ing.arh.	T.D. 216/16 ZOP 70/16 Biograd n/M rujan, 2016.	str. 13
---	--	---	---------

VIA FACTUM d.o.o.

Poduzeće za projektiranje i nadzor
Jadranska 7, 23210 Biograd na Moru
Tel: 023 400 655
Fax: 023 400 654
e-mail: office@viafactum.hr

Na temelju „Zakona o gradnji“ (N.N. br. 153/13) donosim sljedeće :

RJEŠENJE ZA PROJEKTANTA

ANA ŠOŠA GULAM, dipl.ing.arh. za projekt:

građevina: **CENTAR ZA POSJETITELJE ZAŠTIĆENE PRIRODE "JURSKI
PARKOVI I ŠPILJE VELEBITA"**

investitor: **OPĆINA GRAČAC**

faza: **GLAVNI PROJEKT**

projekt: **ARHITEKTONSKI**

tehnički dnevnik: **T.D. 216/16**

zajednička oznaka projekta: **Z.O.P. 70/16**

1. Imenovana je upisana kod Hrvatske komore arhitekata pod brojem 3567, te ispunjava uvjete iz članka 17. Zakona o poslovima i djelatnostima prostornog uređenja i gradnje (NN 78/15).
2. Imenovana je u stalnom radnom odnosu u VIA FACTUM d.o.o., Biograd na moru, Jadranska 7, pa su ispunjeni uvjeti iz članka 19. Zakona o poslovima i djelatnostima prostornog uređenja i gradnje (NN 78/15).

Biograd na Moru, rujan 2016.

direktor:

Tomislav Škara dipl. ing.

Investitor: OPĆINA GRAČAC Građevina: Centar za posjetitelje zaštićene prirode "Jurski parkovi i špilje Velebita" u Gračacu	VIA FACTUM d.o.o.	T.D. 216/16 ZOP 70/16 Biograd n/M rujan, 2016.	str. 14
	Glavni projektant/projektant: Ana Šoša Gulam, dipl.ing.arh.		



REPUBLIKA HRVATSKA
HRVATSKA KOMORA ARHITEKATA

Klasa UPI-350-07/10-01/3567
Urbroj 505 10-1
Zagreb 04. ožujka 2010. godine

Na temelju članka 86 st.4 i članka 103 st.3 Zakona o arhitektonskim i inženjerskim poslovima i djelatnostima u prostornom uređenju i gradnji («Narodne novine» br. 152/08) te članka 8 st.1 Statuta Hrvatske komore arhitekata («Narodne novine», br. 64/09); Odbor za upis Hrvatske komore arhitekata u sastavu Tomislav Čurković, ovl.arh., predsjednik Hrvatske komore arhitekata i Željka Junković, ovl.arh., Zoran Boževski, ovl.arh., Vladimir Kasun, ovl.arh. i Igor Rožić, ovl.arh. članovi Odbora za upis, rješavajući po Zastupu za upis ANA ŠOŠA GULAM, dipl.ing.arh. ZADAR TINA UJEVIĆA 30. danosi

RJEŠENJE

1. U imenik ovlaštenih arhitekata upisuje se ANA ŠOŠA GULAM, dipl.ing.arh. ZADAR, u stručni smjer za ovlaštena arhitektica od rednih brojeva 3567, s danom upisa 03.03.2010. godine
2. Upisom u imenik ovlaštenih arhitekata ANA ŠOŠA GULAM, dipl.ing.arh. stječe pravo na upotrebu stručnog naziva "ovlaštena arhitektica" i pravo na obavljanje stručnih poslova temeljem članka 56., 58., 62., 63. i 64. Zakona o arhitektonskim i inženjerskim poslovima i djelatnostima u prostornom uređenju i gradnji, te članka 24 st.1. alineja 1 Statuta Hrvatske komore arhitekata te ostala prava i dužnosti sukladno zakonu, aktima Komore, posebnim zakonima i propisima donesenim temeljem tih zakona
3. Ovlašteni arhitekt poslove iz točke 2. izreke ovoga Rješenja dužan je obavljati stvarno i stalno te sukladno temeljnim načelima i pravima struke koje treba poštovati ovlašteni arhitekt
4. Ovlaštenom arhitektu Hrvatska komora arhitekata izdaje "arhitektonsku iskaznicu" i "pečat" koje su trajno vlasništvo Komore
5. Ovlašteni arhitekt dobiva putem Hrvatske komore arhitekata Potvrdu o osiguranju od profesionalne odgovornosti kod odabranog osiguravatelja. Potvrda se izdaje za razdoblje od godišu dana i obnavlja se svake godine. Premija osiguranja plaća se sa članarinom odnosno uračunava se u iznos članarine
6. Ovlašteni arhitekt dužan je plaćati Hrvatskoj komori arhitekata članarinu i ostala davanja koja utvrde tjela Komore, osim u slučaju mirovanja članstva i privremenog prekida obavljanja stručne djelatnosti, a pri prestanku članstva podmiriti sve dospjele financijske obveze prema Komori

Investitor: OPĆINA GRAČAC Građevina: Centar za posjetitelje zaštićene prirode "Jurski parkovi i špilje Velebita" u Gračacu	VIA FACTUM d.o.o.	I.D. 216/16 ZOP 70/16 Biograd n/M rujan, 2016.	str. 15
	Glavni projektant/projektant: Ana Šoša Gulam, dipl.ing.arh.		

Obrazloženje

ANA ŠOŠA GULAM, dipl.ing.arh. podnijela je dana 25.01.2016. godine zahtjev za upis u imenik ovlaštenih arhitekata Hrvatske komore arhitekata

Odbor za upis Hrvatske komore arhitekata proveo je na sjednici održanoj 03.03.2016. godine postupak razmatranja dostavljenog potpunog zahtjeva imenovanje te je temeljem članka 96 st.4 i članka 103 st.2 Zakona o arhitektonskim i inženjerskim poslovima i djelatnostima u prostornom uređenju i gradnji te članka 8 st.1 Statuta Hrvatske komore arhitekata donio rješenje kojim se zahtjev usvaja

Ovlašteni arhitekt stekao je pravo na uporabu strukovnog naziva "ovlašteni arhitekt", te pravo na obavljanje stručnih poslova temeljem članaka 55, 58, 62, 63 i 64 Zakona o arhitektonskim i inženjerskim poslovima i djelatnostima u prostornom uređenju i gradnji te članka 24 st.1 alineja 1 Statuta Hrvatske komore arhitekata te ostala prava i dužnosti sukladno zakonu, aktima Komore, posebnim zakonima i propisima donesenim temeljem tih zakona, upisom u imenik ovlaštenih arhitekata Hrvatske komore arhitekata, i to pravo mu traje dok traje polisa osiguranja od profesionalne odgovornosti, odnosno do izricanja kazne iz članka 120 st.1 alineja 2 i 3 Zakona o arhitektonskim i inženjerskim poslovima i djelatnostima u prostornom uređenju i gradnji u vezi sa člankom 74 st.1 Statuta Hrvatske komore arhitekata

Ovlašteni arhitekt oam u slučaju mirovanja članstva dobiva putem Hrvatske komore arhitekata Potvrdu o polici osiguranja od profesionalne odgovornosti kod odabranog osiguravatelja. Potvrta se izdaje za razdoblje od godinu dana i obnavlja se svake godine, sukladno članku 10 st.2 Statuta Hrvatske komore arhitekata. Premija osiguranja plaća se sa članarinom, odnosno uračunava se u članarini, sukladno članku 10 st.3 Statuta Hrvatske komore arhitekata

Upisom u imenik ovlaštenih arhitekata imenovana je stekla pravo na "pečat" i "amitektonsku iskaznicu" koje joj izdaje Hrvatska komora arhitekata, a koji su trajno vlasništvo Komore temeljem članka 9 st.1 Statuta Hrvatske komore arhitekata

Sva prethodno navedena prava obvezuju ovlaštenog arhitekata na redovno i uredno plaćanje članarine u skladu s člankom 27 Statuta Hrvatske komore arhitekata

Ovlašteni arhitekt dužan je obavljati poslove projektiranja i/ili stručnog nadzora građenja samostalno u vlastitom uredu, zajedničkom uredu, projektantskom društvu ili drugoj pravnoj osobi registriranoj za tu djelatnost temeljem članka 19 st.2 Zakona o arhitektonskim i inženjerskim poslovima i djelatnostima u prostornom uređenju i gradnji

Ovlašteni arhitekt dužan je u obavljanju poslova projektiranja i/ili stručnog nadzora građenja poštivati odredbe Zakona o arhitektonskim i inženjerskim poslovima i djelatnostima u prostornom uređenju i gradnji, Zakona o prostornom uređenju i gradnji i posebnih zakona, te osigurati da obavljanje poslova projektiranja i/ili stručnog nadzora bude u skladu s načelima i pravilima struke, koja treba poštivati ovlašteni arhitekt

Na temelju svega prethodno navedenog, rješeno je kao u izreci ovoga Rješenja

Rezultati o pravnom leku

Protiv ovog Rješenja žalba nije dopuštena, ali se može pokrenuti upravni spor podnošenjem tužbe Upravnom sudu Republike Hrvatske, u roku od 30 dana od primitka ovog Rješenja

Predsjednik Hrvatske komore arhitekata
TOMISLAV ČURKOVIĆ, dipl.ing.arh.

Dostaviti:

1. ANA ŠOŠA GULAM, 23000 ZADAR, TINA UJEVIĆA 30
2. U Zbirku isprava Komore
3. Pismohrana Komore

Investitor: OPĆINA GRAČAC Građevina: Centar za posjetitelje zaštićene prirode "Jurski parkovi i špilje Velebita" u Gračacu	VIA FACTUM d.o.o. Glavni projektant/projektant: Ana Šoša Gulam, dipl.ing.arh.	T.D. 216/16 ZOP 70/16 Biograd n/M rujan, 2016.	str. 16
---	--	---	---------

ovlašteni arhitekt: **Ana Šoša Gulam, dipl.ing.arh.**
oznaka rješenja: **3567**

Prema članku 2. i članku 5. Pravilnika o jednostavnim i drugim građevinama i radovima (NN 79/14) dajem:


IZJAVU PROJEKTANTA

da nije potrebno ishoditi građevinsku dozvolu za planirani zahvat (zamjena postojeće krovne konstrukcije, izvedba vanjske ovojnice zgrade i interijerski zahvati postojećih prostorija) na postojećoj zgradi Općine Gračac.

Biograd na Moru, rujan 2016.

Projektant:

Ana Šoša Gulam, dipl.ing.arh.

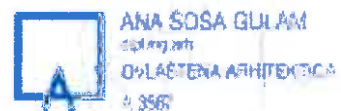

Investitor: OPĆINA GRAČAC Građevina: Centar za posjetitelje zaštićene prirode "Jurski parkovi i špilje Velebita" u Gračacu	VIA FACTUM d.o.o.	T.D. 216/16 ZOP 70/16 Biograd n/M rujan, 2016.	str. 18
	Glavni projektant/projektant: Ana Šoša Gulam, dipl.ing.arh.		

VIA FACTUM d.o.o.

Poduzeće za projektiranje i nadzor
Jadranska 7, 23210 Biograd na Moru
Tel: 023 400 655
Fax: 023 400 654
e-mail: office@viafactum.hr

INVESTITOR: **OPĆINA GRAČAC**

GRAĐEVINA: **CENTAR ZA POSJETITELJE ZAŠTIĆENE PRIRODE "JURSKI PARKOVI I ŠPILJE VELEBITA"**

LOKACIJA: **GRAČAC, k.č. 567/2 k.o. Gračac**

FAZA/SADRŽAJ PROJEKTA: **GLAVNI ARHITEKTONSKI PROJEKT**

TEHNIČKI DNEVNIK: **T.D. 216/16**


ZOP: **Z.O.P. 70/16**

B. TEKSTUALNI DIO

Biograd na Moru, rujan 2016.

Projektant:

Ana Šoša Gulam, dipl.ing.arh.

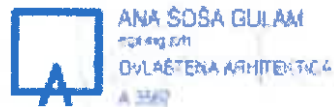

Investitor: OPĆINA GRAČAC Građevina: Centar za posjetitelje zaštićene prirode "Jurski parkovi i špilje Velebita" u Gračacu	VIA FACTUM d.o.o. Glavni projektant/projektant: Ana Šoša Gulam, dipl.ing.arh.	I.D. 216/16 ZOP 70/16 Biograd n/M rujan, 2016.	str. 19
---	--	---	---------

1. TEHNIČKI OPIS

Projektni zadatak

Temeljem zahtjeva investitora **OPĆINE GRAČAC** za izradu projekta rekonstrukcije / adaptacije postojeće zgrade u **Centar za posjetitelje zaštićene prirode „Jurski parkovi i špilje Velebita“**, tvrtka Via Factum d.o.o. iz Biograda na Moru pristupila je izradi Glavnog projekta u svrhu dobivanja poticaja iz **Programa razvoja turističke infrastrukture**.

Opis zatečenog stanja

Zgrada je izgrađena na čestici zemlje br. 567/2 k.o. Gračac i evidentirana je u katastarskom operatu prije 15. veljače 1968. godine u površini od 190 m².

Postojeća zgrada se sastoji od prizemlja i krovišta. Prema Prostornom planu uređenja Općine Gračac, grafičkom prikazu 3.3. Uvjeti korištenja, uređenja i zaštite prostora, graditeljska povijesno-kulturna baština predmetna administrativna zgrada Općine Gračac nije spomenik kulturne baštine.

Zgrada je derutna, izgrađena na betonskim trakastim temeljima, dok je nosiva konstrukcija zidana od kamene građe. Međukatna konstrukcija je drvena, dok je krovna konstrukcija dvostrešna drvena i pokrivena crijepom. Na svim mjestima gdje je potrebno je izvedena hidroizolacija. Pregradni zidovi su od opeke. Pročelje zgrade je ožbukano i obojeno, kao i svi unutarnji zidovi. Završna obrada podova su keramičke pločice u lošem stanju. Unutarnja stolarija je drvena, a vanjska stolarija je također drvena, i sve je potrebno zamijeniti. Električne instalacije, instalacije telefona, vodovoda i kanalizacije su provedene, ali ih je potrebno rekonstruirati.

Opis planiranog zahvata

Ovim projektom adaptacije, odnosno rekonstrukcije postojeća zgrada će se prenamijeniti u Centar za posjetitelje zaštićene prirode „Jurski parkovi i špilje Velebita“, sa svim potrebnim sadržajima. Sastojati će se od tri cjeline – Suvenirnice sa izložbenim i animacijskim prostorom i wc-om, ugostiteljskog objekta sa prostorom za usluživanje gostiju (već postoji, ali će se adaptirati), sanitarnim čvorovima, spremištem i predprostorom i info centrom sa uredima, wc-om za osoblje i čajnom kuhinjom.

Oblikovanje građevine i konstrukcija

Kod oblikovanja građevine vodilo se računa da građevina u cjelosti čini skladnu arhitektonsko-oblikovnu cjelinu. Oblikovanje fasade i krovnih ploha, te korišteni građevinski materijali, u skladu su sa načinom i tradicijom gradnje i krajobraznim vrijednostima podneblja. Materijali i slojevi svih elemenata građevine odabrani su tako da zadovoljavaju u pogledu uštede toplinske energije, zaštite od buke i vibracija, prirodnog osvijetljenja i provjetravanja te u smislu odredaba propisa zaštite od požara.

Projektom je predviđeno ojačanje postojeće nosive konstrukcije pomoću armiranobetonske okvirne konstrukcije unutar postojeće zgrade postavljene uz postojeće kamene nosive zidove. Ispod novih stupova će se ukopati i izraditi nove temeljne trake, a na postojeći pod će se postaviti nova betonska podloga sa svim potrebnim slojevima.

Međukatna konstrukcija će biti nova armiranobetonska ploča debljine 20 cm, prema statičkom proračunu (mapa 2), koja će se toplinski izolirati sa svim potrebnim slojevima.

Postojeća krovna konstrukcija će se također zamijeniti novom drvenom konstrukcijom sa crnim profiliranim limenim pokrovom kao završnom oblogom.

Na vanjskim postojećim kamenim zidovima predviđeno je postavljanje toplinske izolacije debljine 12 cm, a završna obrada akrilnom fasadnom žbukom. Iznutra će se postojeći zidovi impregnirati i obložiti gipskartonskim pločama, dok će se novi pregradni zidovi također napraviti gipskartonskim pločama.

Investitor: OPĆINA GRAČAC Građevina: Centar za posjetitelje zaštićene prirode "Jurski parkovi i špilje Velebita" u Gračacu	VIA FACTUM d.o.o.	T.D. 216/16 ZOP 70/16 Biograd n/M rujan, 2016.	str. 20
	Glavni projektant/projektant: Ana Šoša Gulam, dipl.ing.arh.		

Limarski radovi će se izvesti iz čeličnog i alu lima. Krovni proboji će se izvesti sa tipskim priključnim elementima.

Sva postojeća stolarija će se zamijeniti. Prozori i vrata projektirani su tako da osiguravaju zaštitu od oborina, prirodnu rasvjetu prostorija, toplinsku zaštitu i provjetranje. Vrata neće smanjivati efektivnu širinu puta, a otvorena neće blokirati niti jedan dio puta. Na putovima za izlaženje neće se nalaziti gorivi predmeti koji bi mogli pomoći širenju požara kao niti stvari koje mogu omesti evakuaciju. Vanjska stolarija obuhvaća izvedbu plastičnih prozora i vrata na pročeljima građevine. Izvesti će se od tvrdih PVC profila sa 5 komora s prekinutim termičkim mostovima i ostakliti tvrdim dvostrukim izo-staklom 6+12+4, a ispunjena nadvoja biti će panel s toplinskom izolacijom. Unutrašnja klupčica je plastična, a detalj proizvođača mora zagaranirati kvalitetan spoj s vanjskom kamenom klupčicom. Zaštita od sunca na svim izloženim pročeljima predviđa roletama. Drvena unutarnja stolarija obuhvaća: sobna vrata na uredima i vrata na sanitarijama - sve zaokretna vrata. Sastoje se od vratnog krila iz ploče vlaknatice HDF oplemenjene furnirom ukupne debljine 42 mm i dovratnika za suhu ugradbu od punog drveta u širini zida u koji se ugrađuje. Površina se bajca i liči bojom.

Opis instalacija

Predmetna građevina ima postojeći priključak vode, fekalne odvodnje i električnu mrežu unutar naselja.

Projektom vodovoda i odvodnje predmetne građevine, obuhvaćena je rekonstrukcija dijela postojeće vodovodne mreže unutar građevine te dijela mreže fekalne i oborinske odvodnje (sve je vidljivo u grafičkim prilogima mape 3).

Projektom elektroinstalacija predmetne građevine, obuhvaćena je rekonstrukcija postojeće mreže unutar građevine (sve je vidljivo u grafičkim prilogima mape 4).

Projektirani vijek uporabe građevine

Pretpostavka je da se tijekom trajanja građevine čija će se konstrukcija izvesti projektiranim materijalima (opečni elementi, armirani beton, staklo itd.), uz adekvatno održavanje neće ugroziti njena trajnost, stabilnost tla na koje se oslanja kao ni okolni teren, komunalne instalacije i prometnice.

Građevina je projektirana na način da se za njenog trajanja ne pojave deformacije i oštećenja građevinske konstrukcije, te da u slučaju požara očuva nosivost do propisanog stupnja vatrootpornosti. Konstrukcije izložene djelovanju oborinske i podzemne vode, te djelovanju agresivnih supstanci tla zaštićene su ugrađenim materijalima (hidroizolacijom, limovima, antikorozivnom zaštitom i sl.).

Projektom i u projektu citiranim propisima utvrđeni su uvjeti za kvalitetnu izvedbu završnih radova i materijala za njihovu izvedbu sa ciljem izbjegavanja eventualnih oštećenja kao i troškova održavanja. Bitan uvjet za održanje vijeka trajanja jest redoviti pregled kritičnih dijelova građevine, posebno vanjskih površina krovova i pročelja uz provjeru kvalitete spojeva, brtvljenja, pojave deformacija i oštećenja obloga i sl. Pri redovitim pregledima uočene nedostatke ili oštećenja treba odmah ukloniti.

Zaštitne premaze bravarskih elemenata treba redovito obnavljati.


Potrebno je provoditi redovitu kontrolu elektroinstalacija i gromobrana.

Uz predviđene mjere izvedbe i redovitog održavanja, vijek trajanja građevine je 100 godina, te na vijek od cca 70 godina kada je riječ o završnim građevinskim materijalima.

Biograd na Moru, rujan 2016.

Projektant:

Ana Šoša Gulam, dipl.ing.arh.

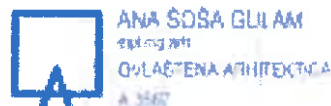

Investitor: OPĆINA GRAČAC Građevina: Centar za posjetitelje zaštićene prirode "Jurski parkovi i špilje Velebita" u Gračacu	VIA FACTUM d.o.o. Glavni projektant/projektant: Ana Šoša Gulam, dipl.ing.arh.	T.D. 216/16 ZOP 70/16 Biograd n/M rujan, 2016.	str. 21
---	--	---	---------

VIA FACTUM d.o.o.

Poduzeće za projektiranje i nadzor
Jadranska 7, 23210 Biograd na Moru
Tel: 023 400 655
Fax: 023 400 654
e-mail: office@viafactum.hr

INVESTITOR: **OPĆINA GRAČAC**

GRAĐEVINA: **CENTAR ZA POSJETITELJE ZAŠTIĆENE PRIRODE "JURSKI PARKOVI I ŠPILJE VELEBITA"**

LOKACIJA: **GRAČAC, k.č. 567/2 k.o. Gračac**

FAZA/SADRŽAJ PROJEKTA: **GLAVNI ARHITEKTONSKI PROJEKT**

TEHNIČKI DNEVNIK: **T.D. 216/16**

ZOP: **Z.O.P. 70/16**


C. GRAFIČKI PRILOZI – POSTOJEĆE STANJE

Biograd na Moru, rujan 2016.





Projektant:



Ana Šoša Gulam, dipl.ing.arh.

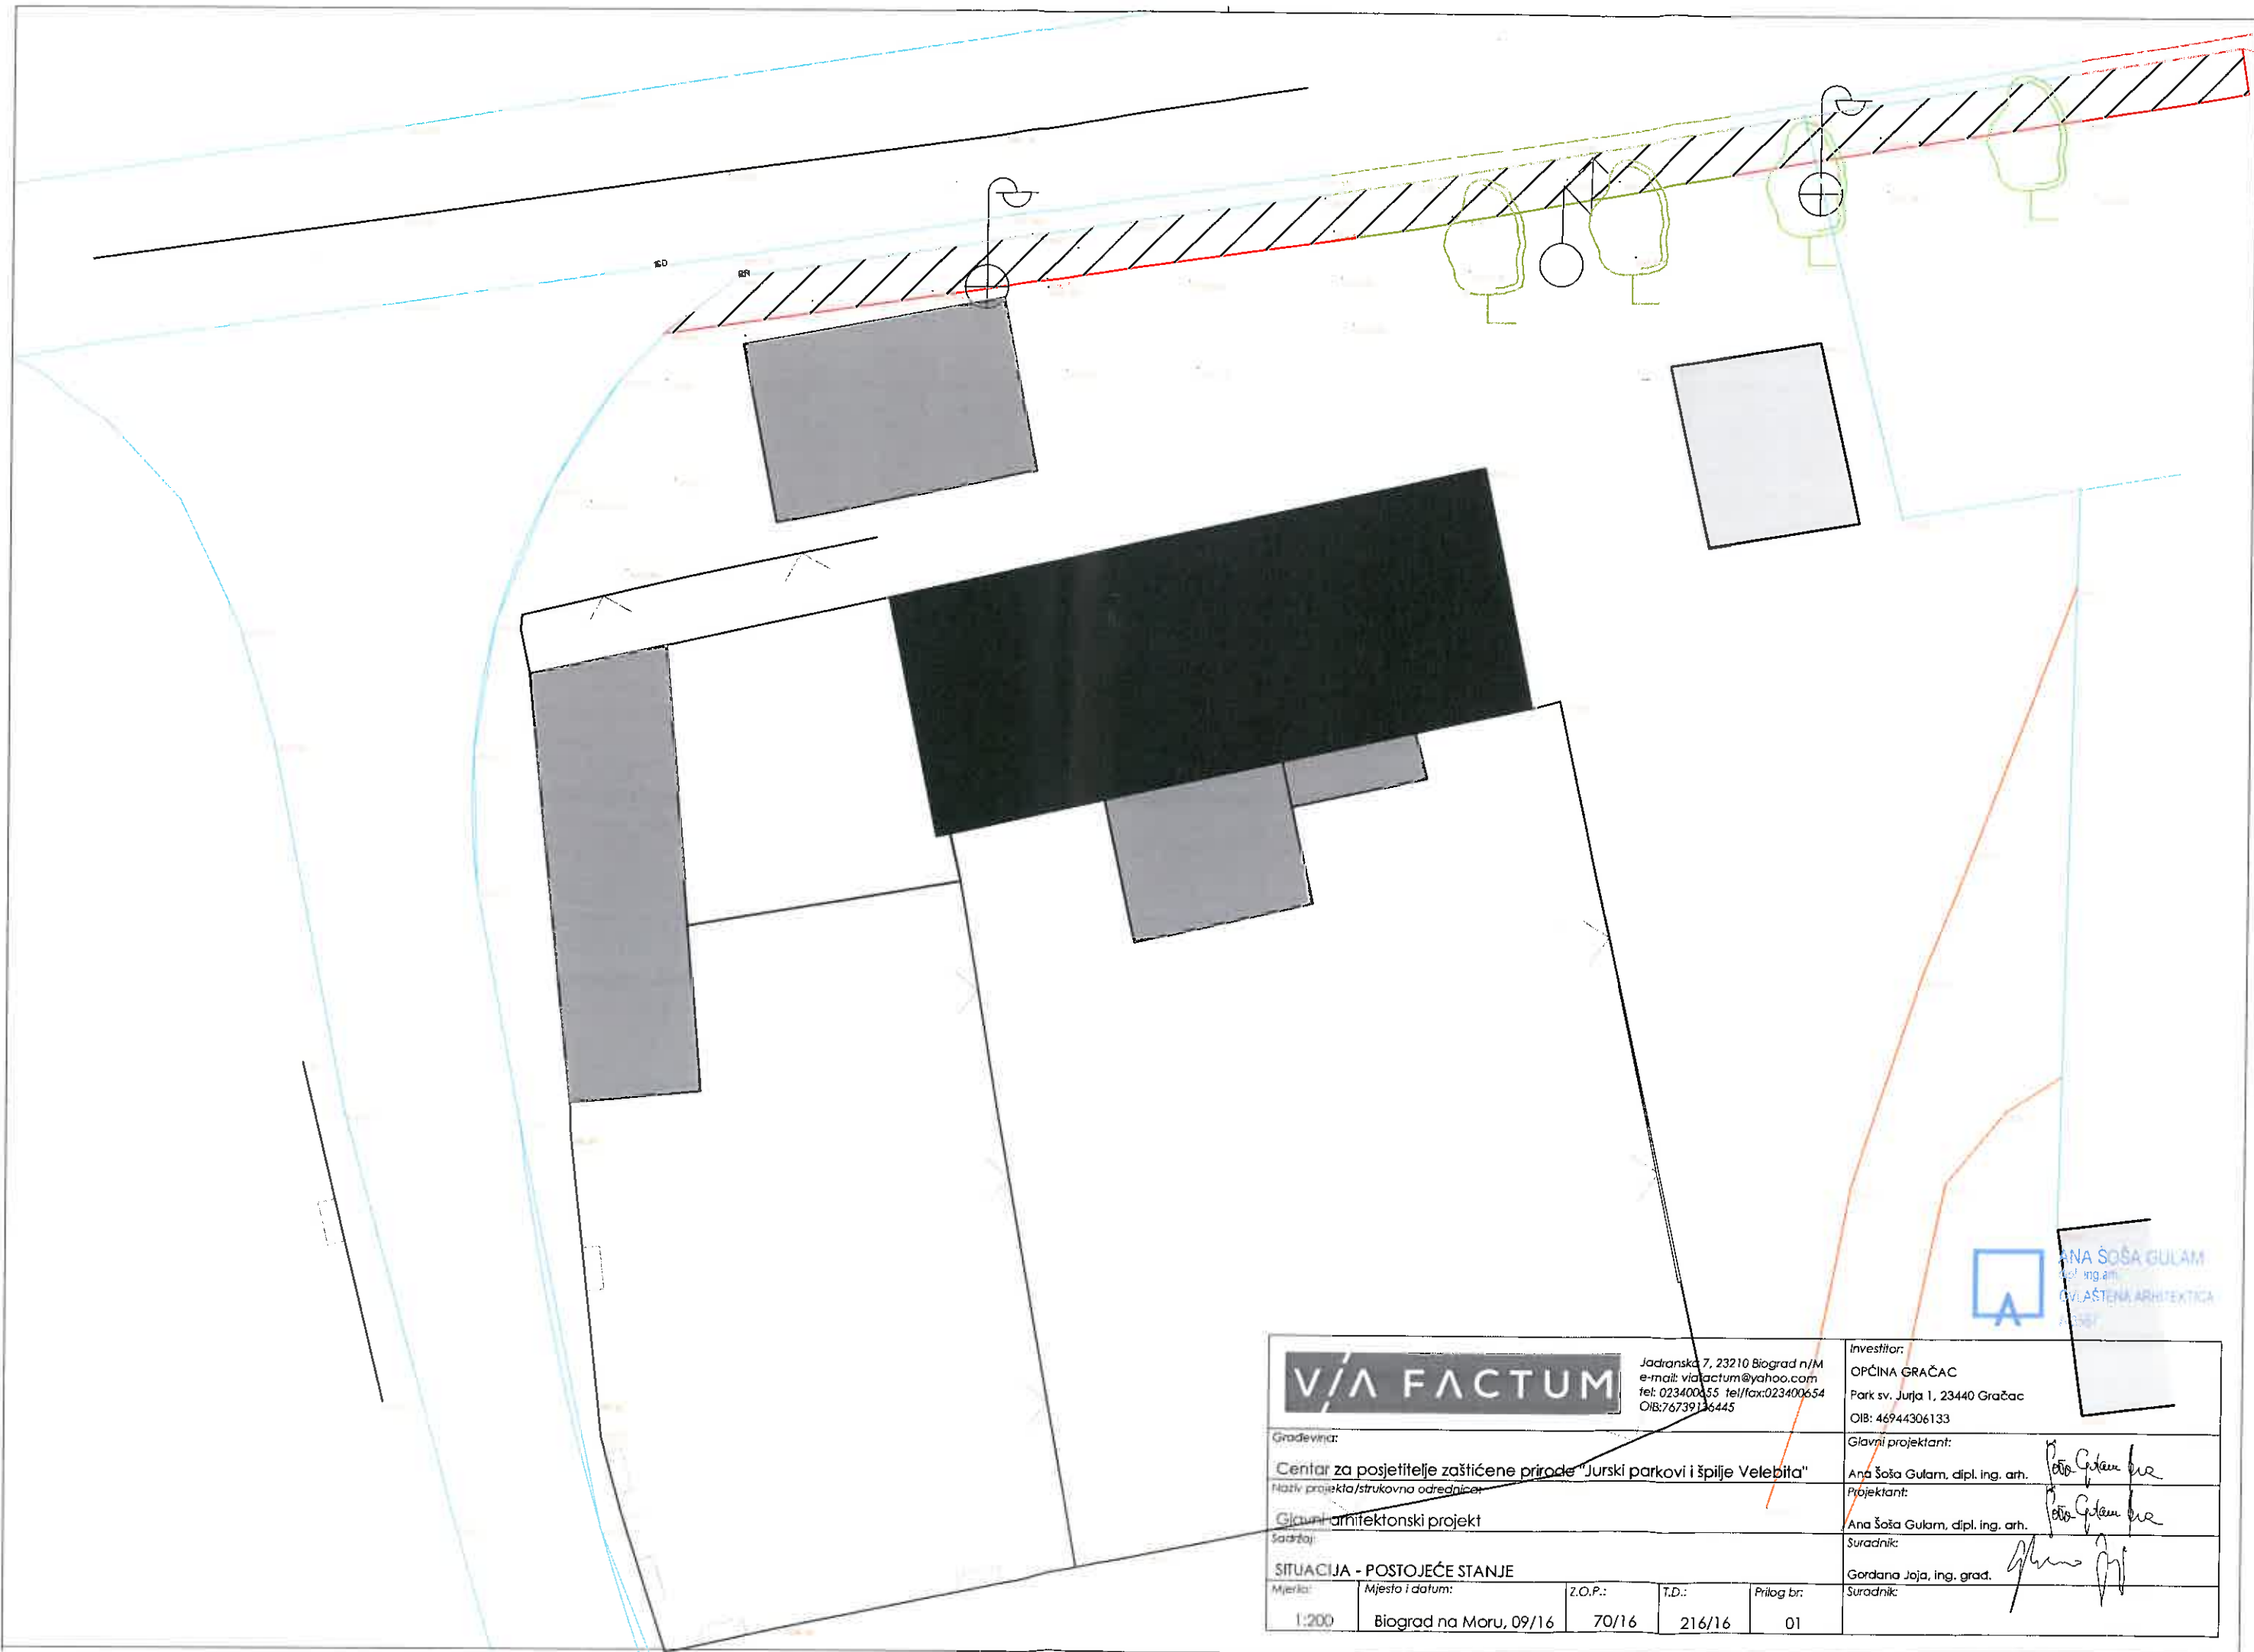



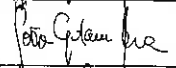
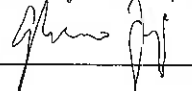



ANA ŠOŠA GULAM
 dipl. ing. arh.
 OSVLAŠTENA ARHITEKTICA
 ZREČ

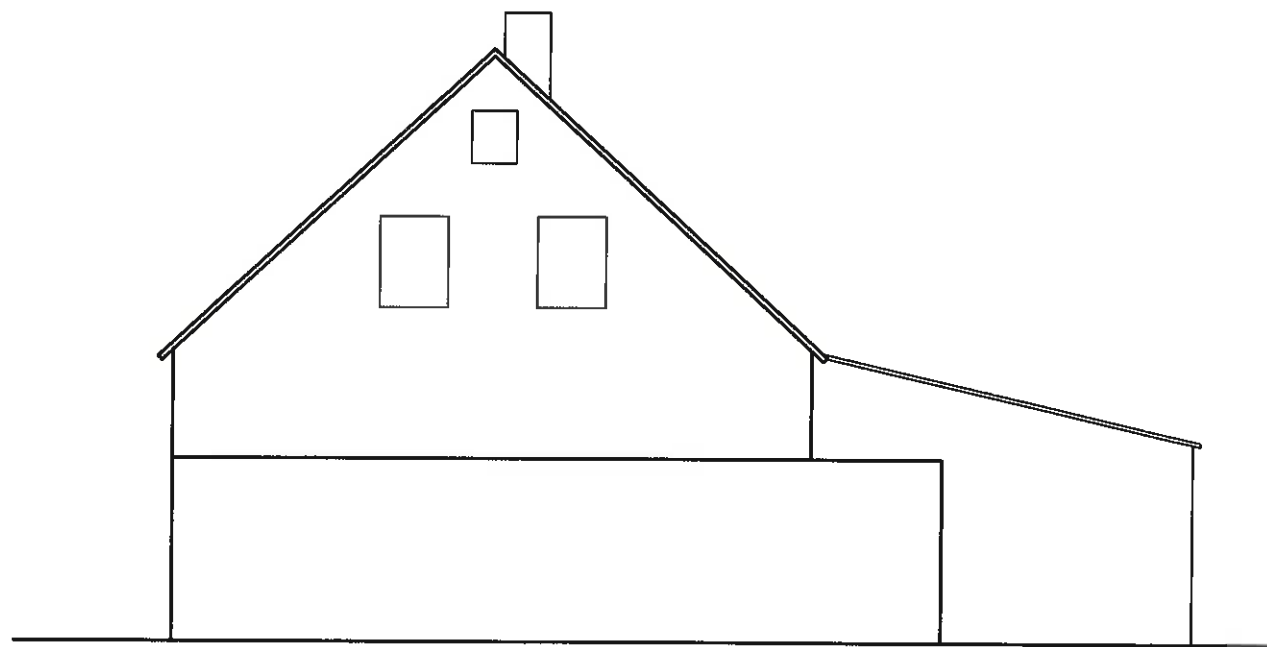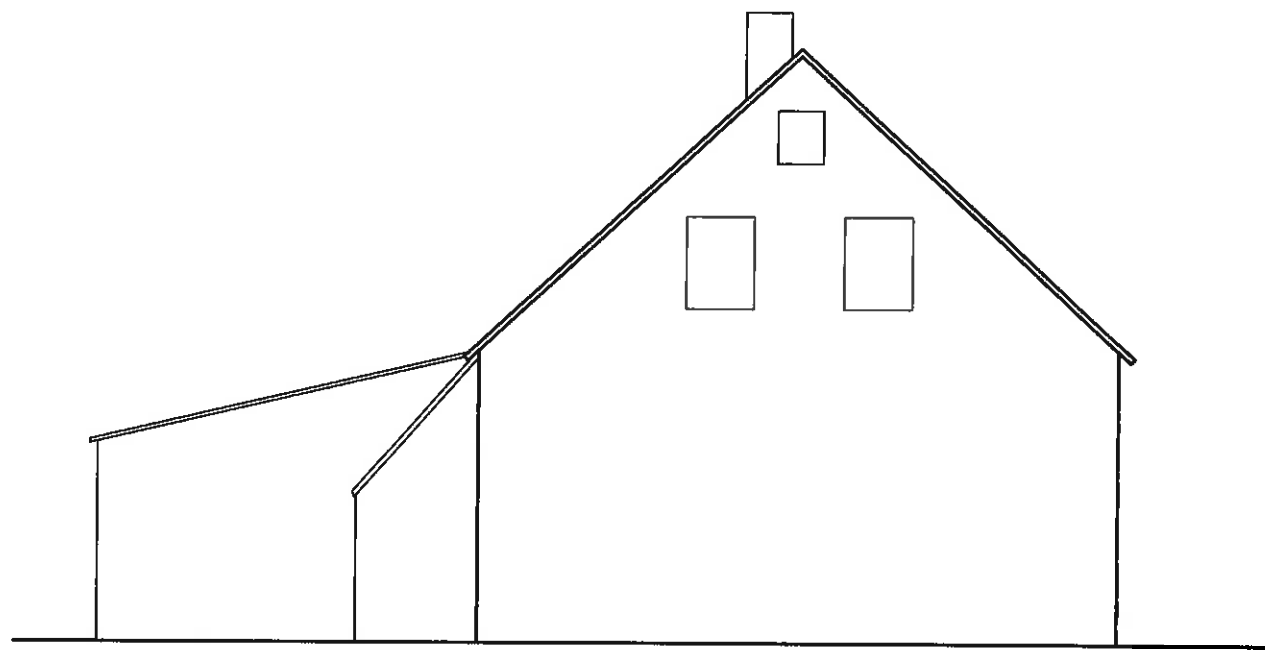					Jadranska 7, 23210 Biograd n/M e-mail: viafactum@yahoo.com tel: 023400455 tel/fax: 023400654 OIB: 76739136445		Investitor: OPĆINA GRAČAC Park sv. Jurja 1, 23440 Gračac OIB: 46944306133	
Građevina: Centar za posjetitelje zaštićene prirode "Jurski parkovi i špilje Velebita"					Glavni projektant: Ana Šoša Gulam, dipl. ing. arh.			
Naziv projekta/strukovno odrednica: Glavni arhitektonski projekt					Projektant: Ana Šoša Gulam, dipl. ing. arh.			
Sadržaj: SITUACIJA - POSTOJEĆE STANJE					Suradnik: Gordana Joja, ing. grad.			
Mjerilo:	Mjesto i datum:	Z.O.P.:	T.D.:	Prilog br.:				
1:200	Biograd na Moru, 09/16	70/16	216/16	01				





ANA ŠOŠA GULAM
dipl. ing. arh.
OVLAŠTENA ARHITEKTICA
A 3567

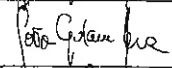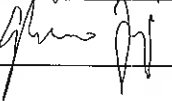		Jadranska 7, 23210 Biograd n/M e-mail: viafactum@yahoo.com tel: 023400655 tel/fax:023400654 OIB:76739136445			Investitor: OPĆINA GRAČAC Park sv. Jurja 1, 23440 Gračac OIB: 46944306133
Građevina: Centar za posjetitelje zaštićene prirode "Jurski parkovi i špilje Velebita"					Glavni projektant: Ana Šoša Gulam, dipl. ing. arh. 
Naziv projekta/strukovna odrednica: Glavni arhitektonski projekt					Projektant: Ana Šoša Gulam, dipl. ing. arh. 
Sadržaj: PROČELJA - POSTOJEĆE STANJE					Suradnik: Gordana Jaja, ing. grad. 
Mjerilo: 1:100	Mjesto i datum: Biograd na Moru, 09/16	Z.O.P.: 70/16	T.D.: 216/16	Prilog br: 03	Suradnik:

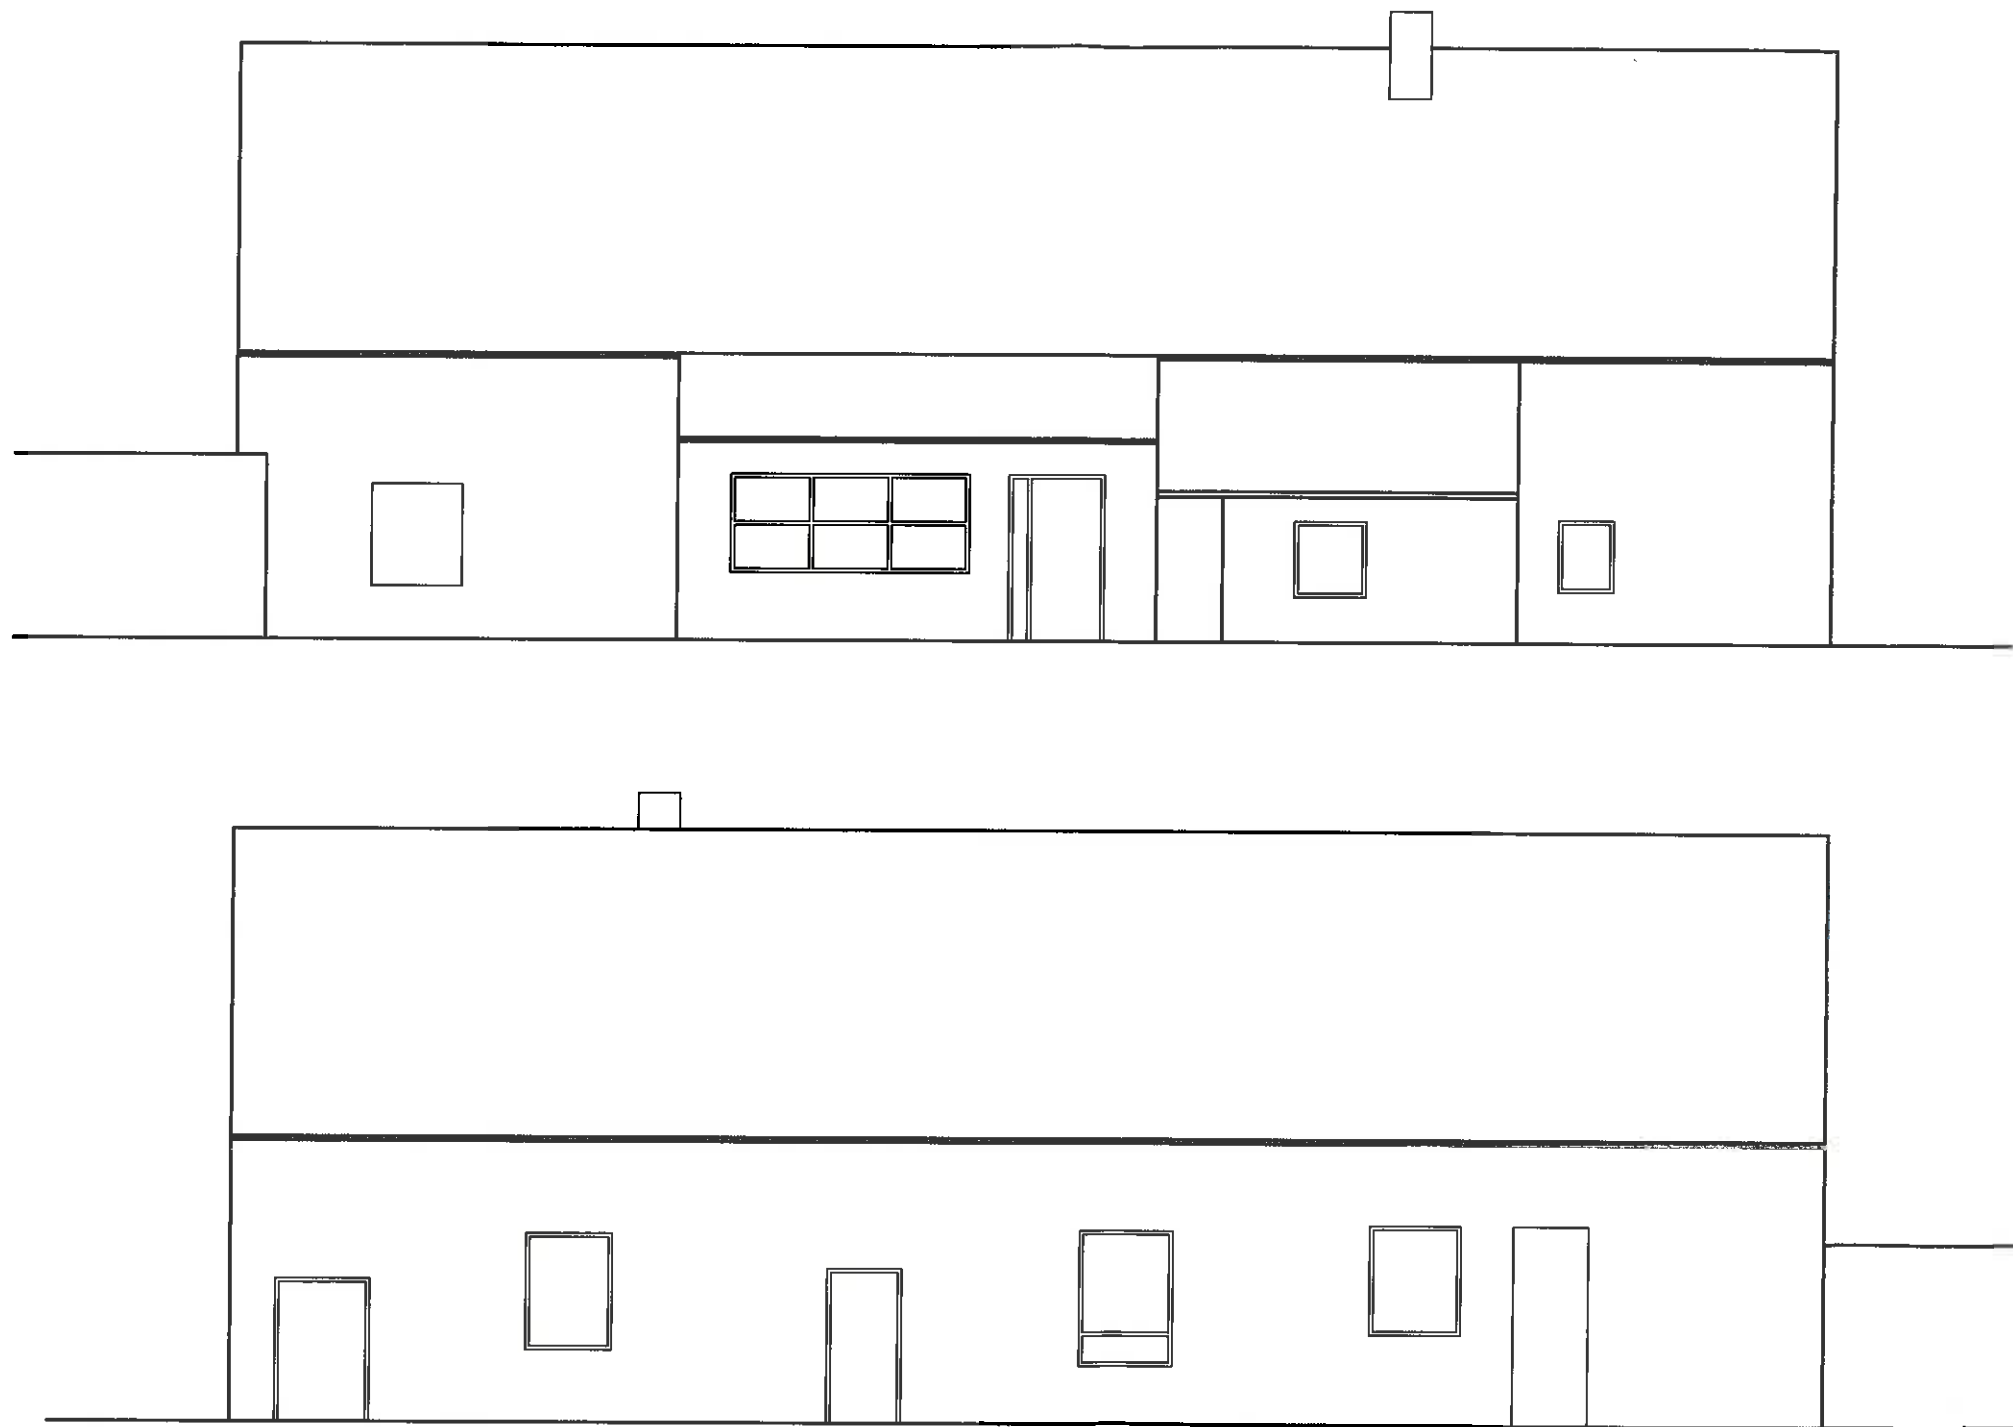


ANA ŠOŠA GULAM
 dipl. ing. arh.
 OVLAŠTENA ARHITEKTICA
 A 3567

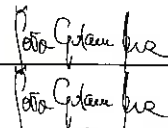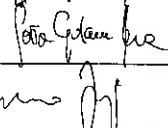		Jadransko 7, 23210 Biograd n/M e-mail: viafactum@yahoo.com tel: 023400655 tel/fax: 023400654 OIB: 76739136445		Investitor: OPĆINA GRAČAC Park sv. Jurja 1, 23440 Gračac OIB: 46944306133	
Građevina: Centar za posjetitelje zaštićene prirode "Jurski parkovi i špilje Velebita"		Glavni projektant: Ana Šoša Gulam, dipl. ing. arh.			
Naziv projekta/strukovna odrednica: Glavni arhitektonski projekt		Projektant: Ana Šoša Gulam, dipl. ing. arh.			
Sadržaj: PROČELJA - POSTOJEĆE STANJE		Suradnik: Gordana Jaja, ing. grad.			
Mjerilo: 1:100	Mjesto i datum: Biograd na Moru, 09/16	Z.O.P.: 70/16	T.D.: 216/16	Prilog br: 04	Suradnik:

Investitor: OPĆINA GRAČAC Građevina: Centar za posjetitelje zaštićene prirode "Jurski parkovi i špilje Velebita" u Gračacu	VIA FACTUM d.o.o.	T.D. 216/16 ZOP 70/16 Biograd n/M rujan, 2016.	str. 22
	Glavni projektant/projektant: Ana Šoša Gulam, dipl.ing.arh.		

VIA FACTUM d.o.o.

Poduzeće za projektiranje i nadzor
Jadranska 7, 23210 Biograd na Moru
Tel: 023 400 655
Fax: 023 400 654
e-mail: office@viafactum.hr

INVESTITOR: **OPĆINA GRAČAC**

GRAĐEVINA: **CENTAR ZA POSJETITELJE ZAŠTIĆENE PRIRODE "JURSKI PARKOVI I ŠPILJE VELEBITA"**

LOKACIJA: **GRAČAC, k.č. 567/2 k.o. Gračac**

FAZA/SADRŽAJ PROJEKTA: **GLAVNI ARHITEKTONSKI PROJEKT**

TEHNIČKI DNEVNIK: **T.D. 216/16**

ZOP: **Z.O.P. 70/16**


C. GRAFIČKI PRILOZI – NOVOPROJEKTIRANO STANJE

Biograd na Moru, rujan 2016.

Projektant:


Ana Šoša Gulam, dipl.ing.arh.



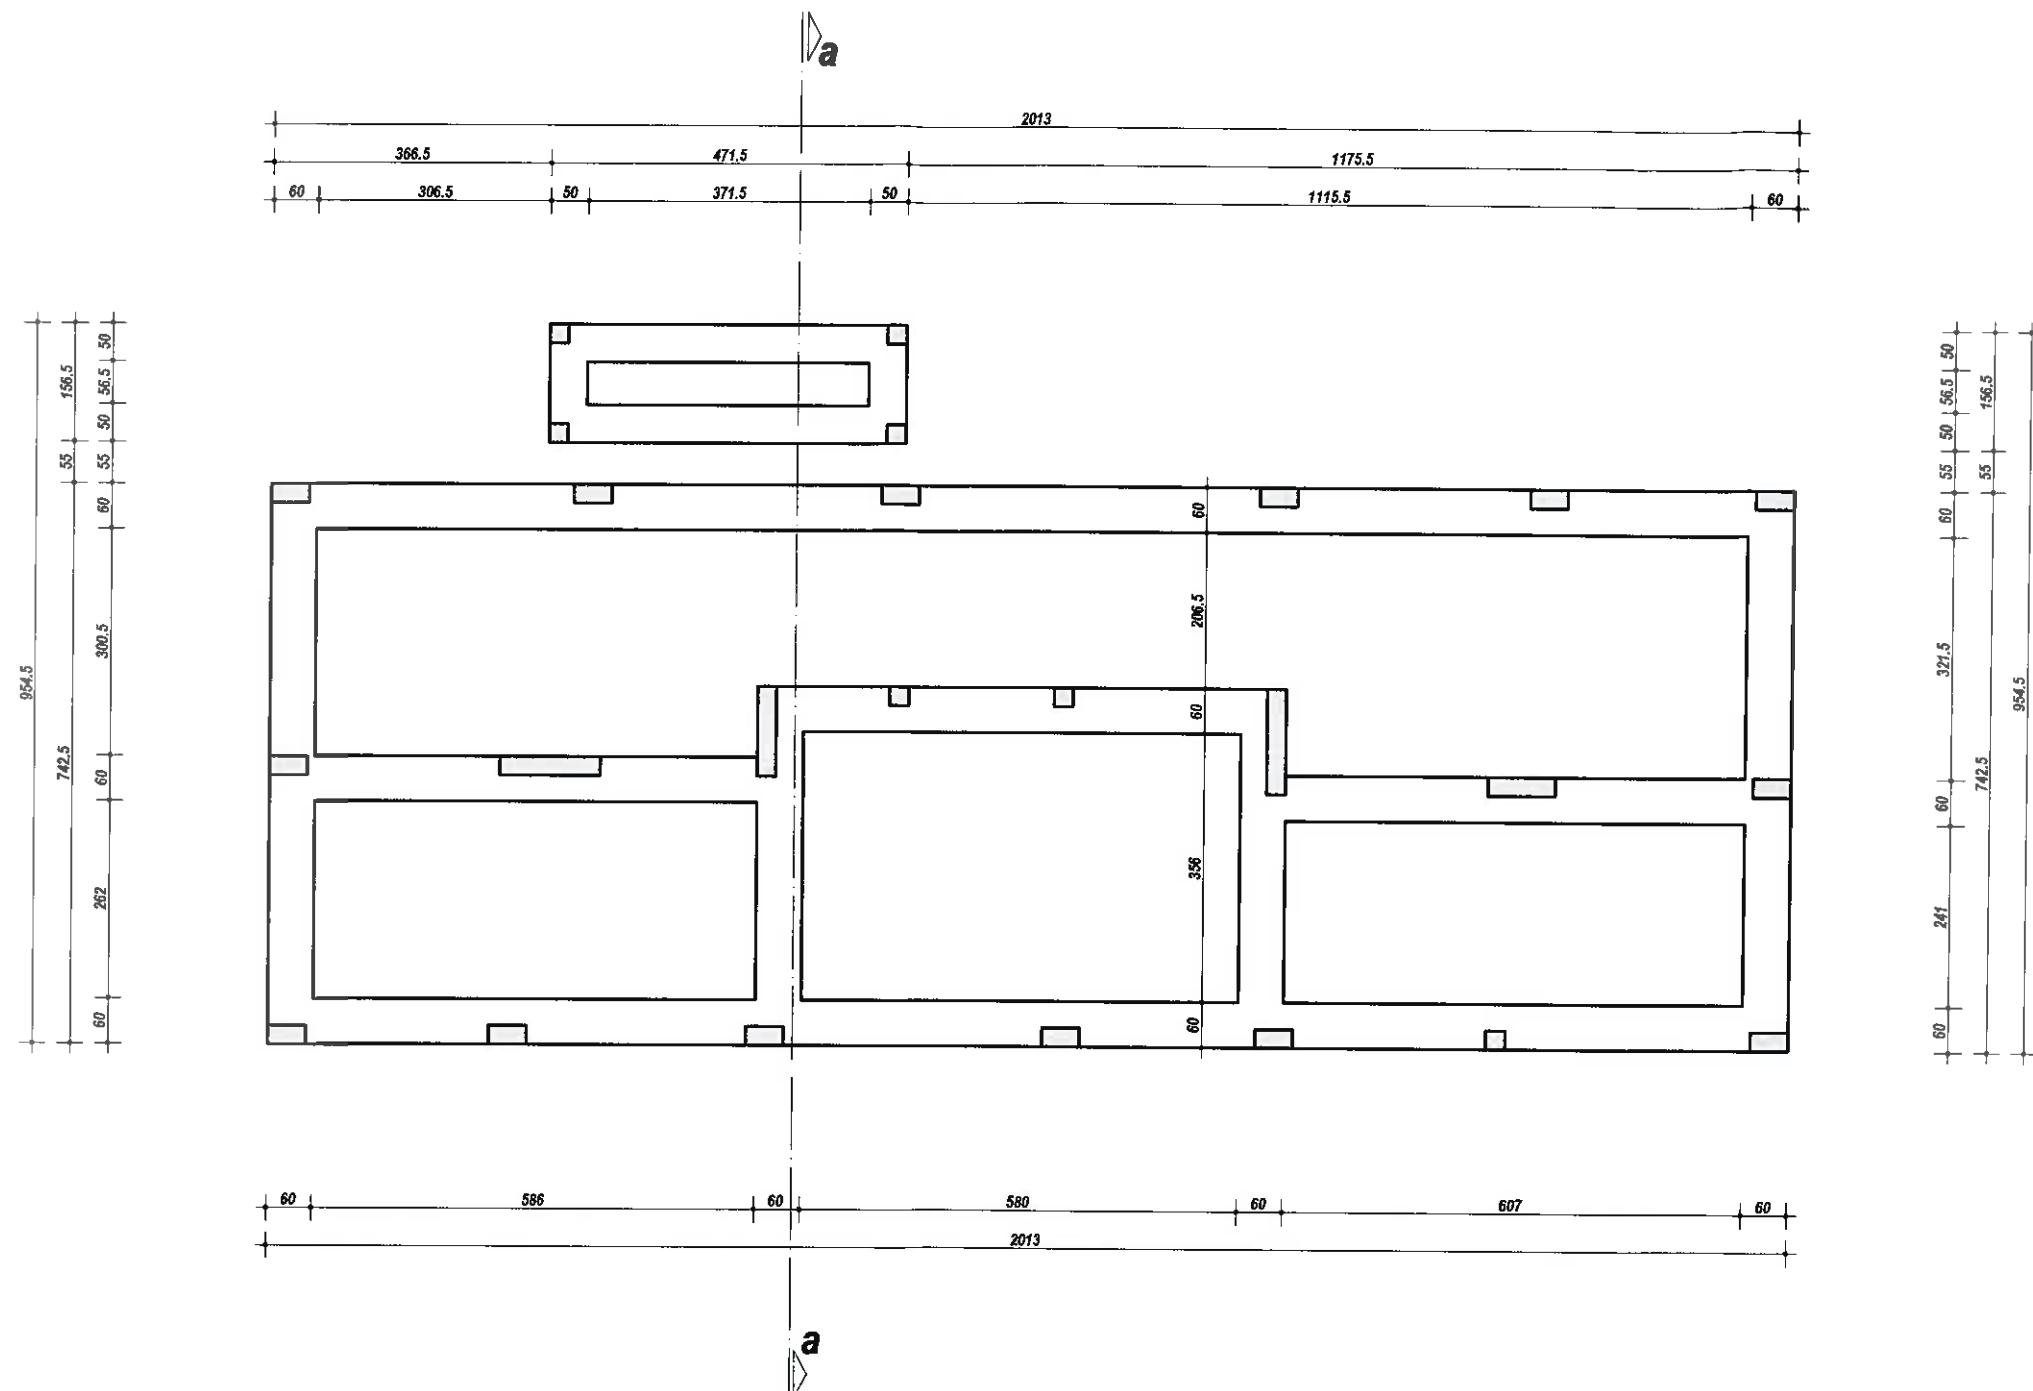


ANA ŠOŠA GULAM
dipl. ing. arh.
OVLAŠTENA ARHITEKTICA
A 3567

VIA FACTUM		Jadranska 7, 23210 Biograd n/M e-mail: viafactum@yahoo.com tel: 023400655 tel/fax: 023400654 OIB: 76739136445			Investitor: OPĆINA GRAČAC Park sv. Jurja 1, 23440 Gračac OIB: 46944306133	
Građevina: Centar za posjetitelje zaštićene prirode "Jurski parkovi i špilje Velebita"					Glavni projektant: Ana Šoša Gulam, dipl. ing. arh. <i>Ana Šoša Gulam</i>	
Naziv projekta/strukovna odrednica: Glavni arhitektonski projekt					Projektant: Ana Šoša Gulam, dipl. ing. arh. <i>Ana Šoša Gulam</i>	
Sadržaj: TLOCRT TEMELJA					Suradnik: Gordana Joja, ing. grad. <i>Gordana Joja</i>	
Mjerilo: 1:100	Mjesto i datum: Biograd na Moru, 09/16	Z.O.P.: 70/16	T.D.: 216/16	Prilog br.: 01	Suradnik:	

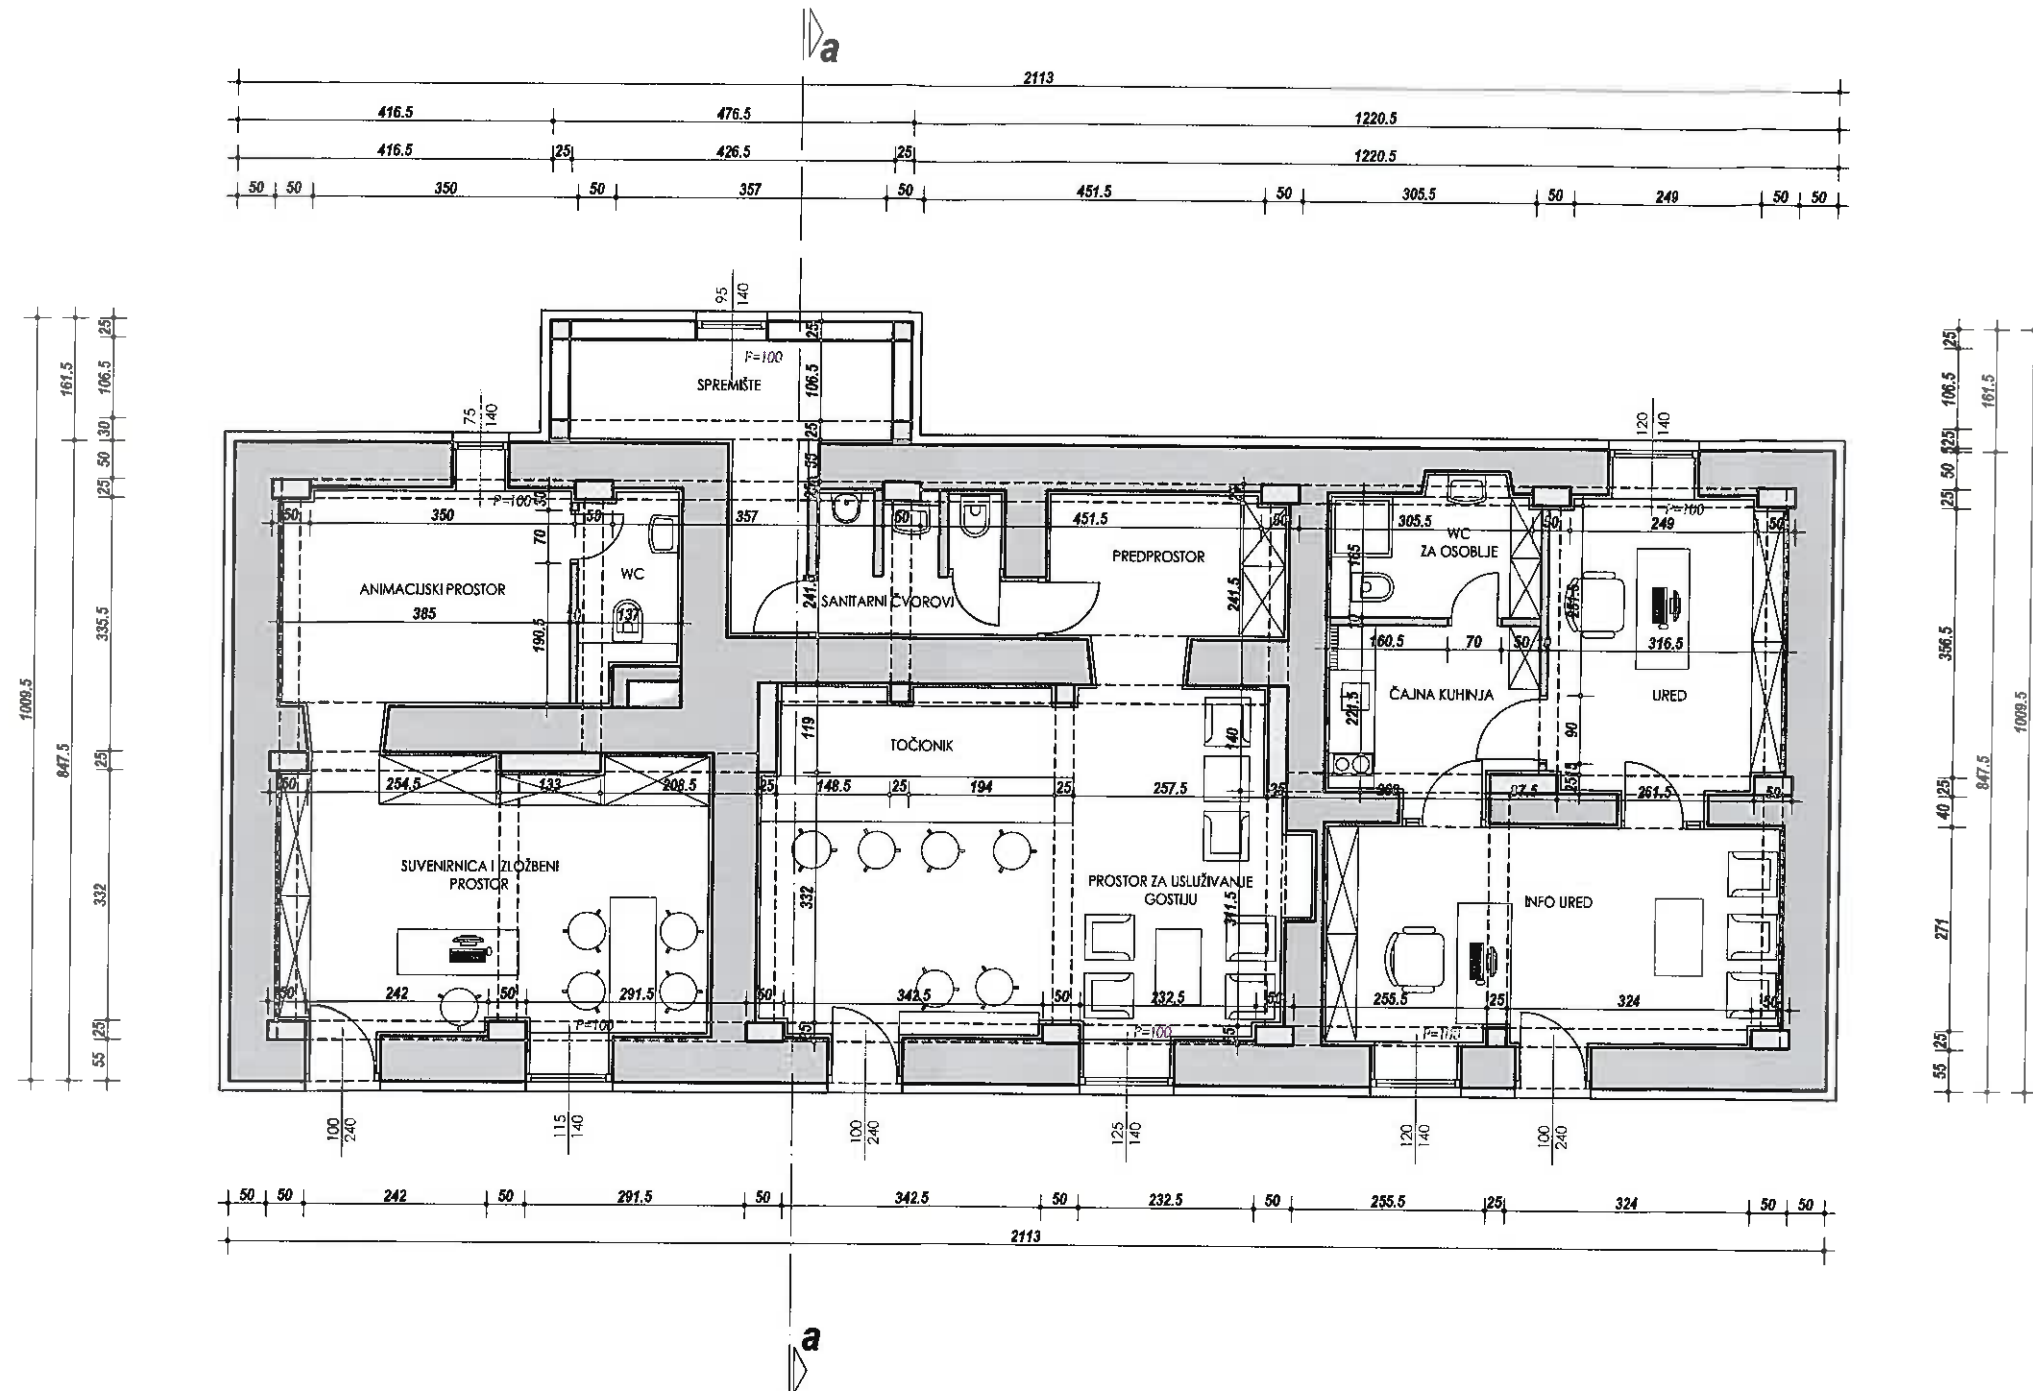

ANA ŠOŠA GULAM
 dipl. ing. arh.
 OVLAŠTENA ARHITEKTICA
 A 3567

VIA FACTUM		Jaciranska 7, 23210 Biograd n/M e-mail: viafactum@yahoo.com tel: 023400655 tel/fax: 023400654 OIB: 76739136445		Investitor: OPĆINA GRAČAC Park sv. Jurja 1, 23440 Gračac OIB: 46944306133	
Građevina: Centar za posjetitelje zaštićene prirode "Jurski parkovi i špilje Velebita"				Glavni projektant: Ana Šoša Gulam, dipl. ing. arh. <i>Ana Šoša Gulam</i>	
Naziv projekta/strukovna odrednica: Glavni arhitektonski projekt				Projektant: Ana Šoša Gulam, dipl. ing. arh. <i>Ana Šoša Gulam</i>	
Sadržaj: TLOCRT PRIZEMLJA				Suradnik: Gordana Jaja, ing. grad. <i>Gordana Jaja</i>	
Mjerilo: 1:100	Mjesto i datum: Biograd na Moru, 09/16	Z.O.P.: 70/16	T.D.: 216/16	Prilog br: 02	Suradnik:

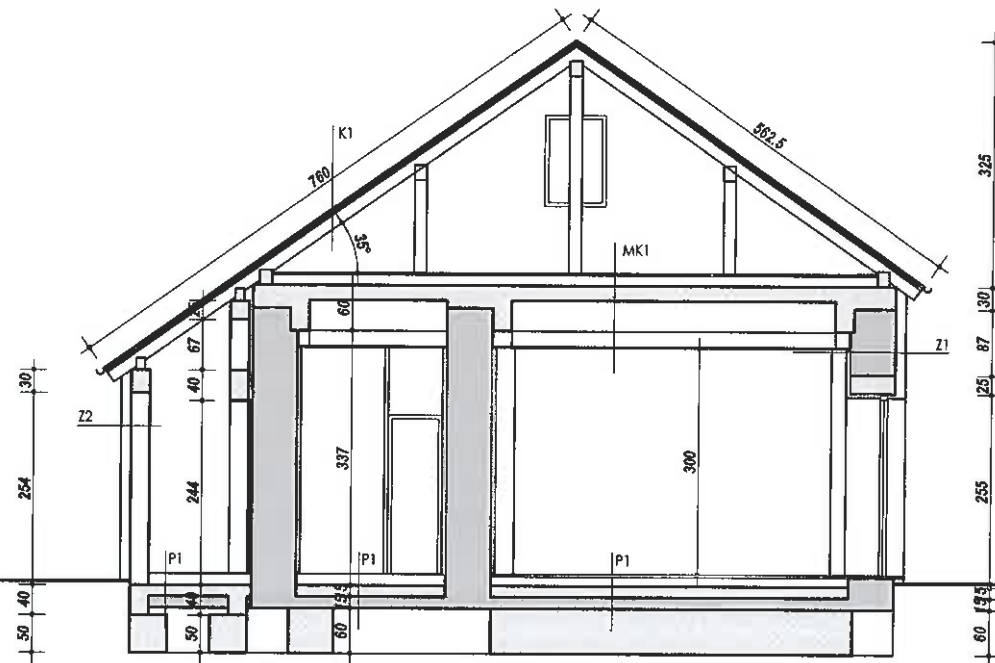

GRAĐEVNI DIOJEVI

P1 - Pod na tlu grijanih prostora - keramičke pločice

- keramičke pločice.....1.00cm
- cementni estrih.....5.00cm
- polietilenska folija LSD 100, 0.2mm.....0.20cm
- ploče tvrdog ekstrudiranog polietilena (XPS).....6.00cm
- ploče ekstrudiranog polietilena (EPS).....2.00cm
- polietilenska folija, 0.015mm.....0.015cm
- bitumenska traka sa uloškom staklenog voška.....1.00cm
- betonska zagađena podloga.....15.00cm
- betonska zagađena podloga (postojeća).....15.00cm
- podložni beton.....10.00cm
- nabijena kamena podloga.....

MK1 - Međukatna konstrukcija - strop prema tavani

- OSB ploča.....2.00cm
- ploče toplinske izolacije.....14.00cm
- polietilenska folija, 0.015mm.....0.015cm
- armirano-betonska ploča.....20.00cm
- sloj zraka (ispušteni strop).....60.00cm
- gipskartonske ploče.....1.25cm

Z1 - Vanjski zid - okilina fasadna žbuka

- gipskartonske ploče na potkonstrukciji.....1.25cm
- sloj zraka.....3.00cm
- kamen.....60.00cm
- polimerno - cementno ljepilo.....0.50cm
- ploče toplinske izolacije [EPS III MW].....12.00cm
- polimerno-cementno ljepilo ojačano staklenom mrežicom.....0.50cm
- impregnacijski predpremaz.....
- okilina fasadna žbuka.....0.20cm

Z2 - Vanjski zid - okilina fasadna žbuka

- vapneno-cementna žbuka.....2.00cm
- blok opeka.....25.00cm
- polimerno - cementno ljepilo.....0.50cm
- ploče toplinske izolacije [EPS III MW].....12.00cm
- polimerno-cementno ljepilo ojačano staklenom mrežicom.....0.50cm
- impregnacijski predpremaz.....
- okilina fasadna žbuka.....0.20cm

Z3 - Vanjski zid (armiranobetonski serijaž, nadvoj) - okilina fasadna žbuka


- vapneno-cementna žbuka.....2.00cm
- armirani beton.....25.00cm
- polimerno - cementno ljepilo.....0.50cm
- ploče toplinske izolacije [EPS III MW].....12.00cm
- polimerno-cementno ljepilo ojačano staklenom mrežicom.....0.50cm
- impregnacijski predpremaz.....
- okilina fasadna žbuka.....0.20cm

K1 - Kosi krov - mediteran cijep


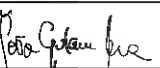
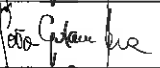
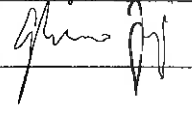
- cini profilirani limeni pokrov.....3.00cm
- letve 5*3cm (ventilirano).....3.00cm
- kontra letve 5*3cm.....3.00cm
- pričuvna hidroizolacija (krevna ljeperka ili paropropusna folija).....0.15cm
- drveni rogovi.....18.00 cm


ANA ŠOŠA GULAM
dipl. ing. arh.
OVLAŠTENA ARHITEKTICA
A 356

		Jadranska 7, 23210 Biograd n/M e-mail: viafactum@yahoo.com tel: 023400655 tel/fax:023400654 OIB:76739136445			Investitor: OPĆINA GRAČAC Park sv. Jurja 1, 23440 Gračac OIB: 46944306133
		Građevina: Centar za posjetitelje zaštićene prirode "Jurski parkovi i špilje Velebita"			Glavni projektant: Ana Šoša Gulam, dipl. ing. arh.
Naziv projekta/strukovna odrednica: Glavni arhitektonski projekt		Projektant: Ana Šoša Gulam, dipl. ing. arh.			
Sadržaj: PRESJEK a-a		Suradnik: Gordana Joja, ing. grad.			
Mjerilo:	Mjesto i datum:	Z.O.P.:	T.D.:	Prilog br:	Suradnik:
1:100	Biograd na Moru, 09/16	70/16	216/16	05	

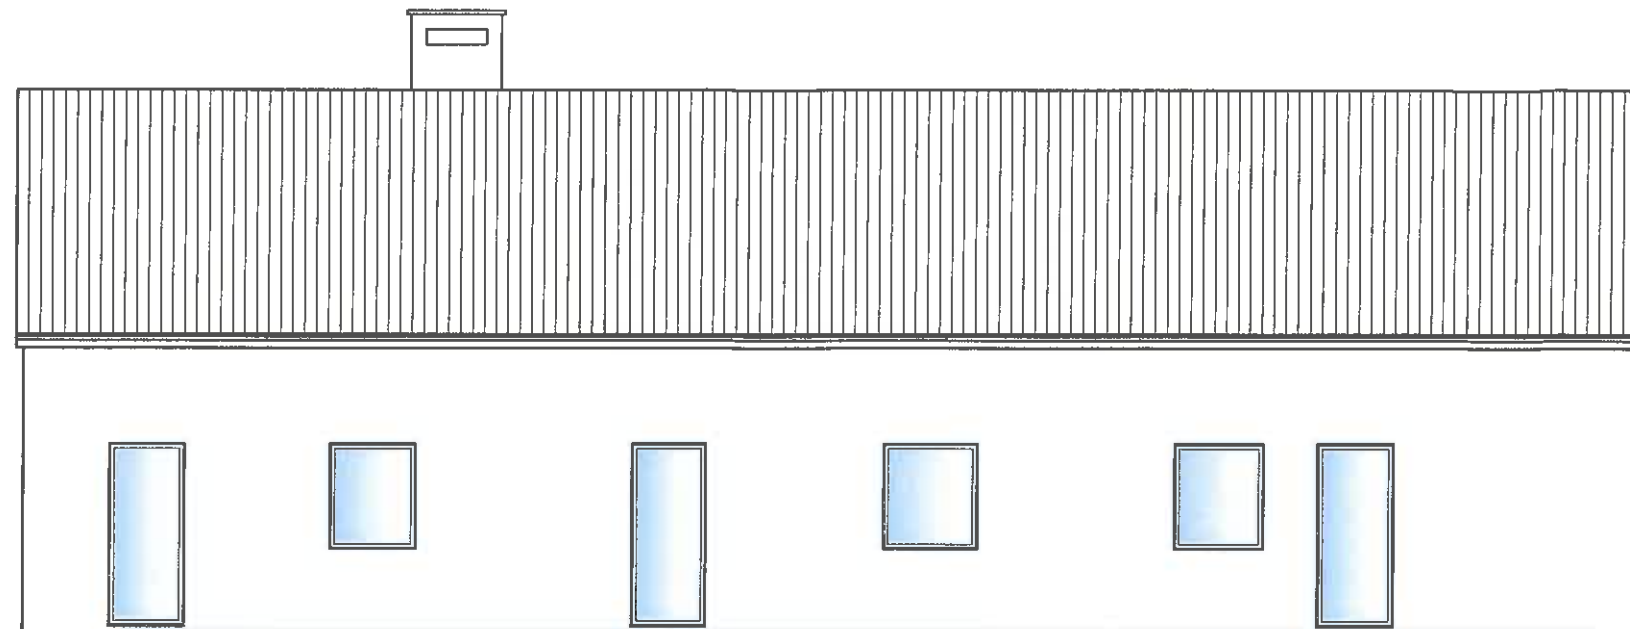


ANA ŠOŠA GULAM
 dipl. ing. arh.
 OVLAŠTENA ARHITEKTICA
 A 3567

					Jadranska 7, 23210 Biograd n/M e-mail: viafactum@yahoo.com tel: 023400655 tel/fax:023400654 OIB:76739136445	Investitor: OPĆINA GRAČAC Park sv. Jurja 1, 23440 Gračac OIB: 46944306133
Građevina: Centar za posjetitelje zaštićene prirode "Jurski parkovi i špilje Velebita"					Glavni projektant: Ana Šoša Gulam, dipl. ing. arh. 	
Naziv projekta/strukovna odrednica: Glavni arhitektonski projekt					Projektant: Ana Šoša Gulam, dipl. ing. arh. 	
Sadržaj: SJEVEROZAPADNO PROČELJE					Suradnik: Gordana Joja, ing. grad. 	
Mjerilo:	Mjesto i datum:	Z.O.P.:	T.D.:	Prilog br.:	Suradnik:	
1:100	Biograd na Moru, 09/16	70/16	216/16	06		

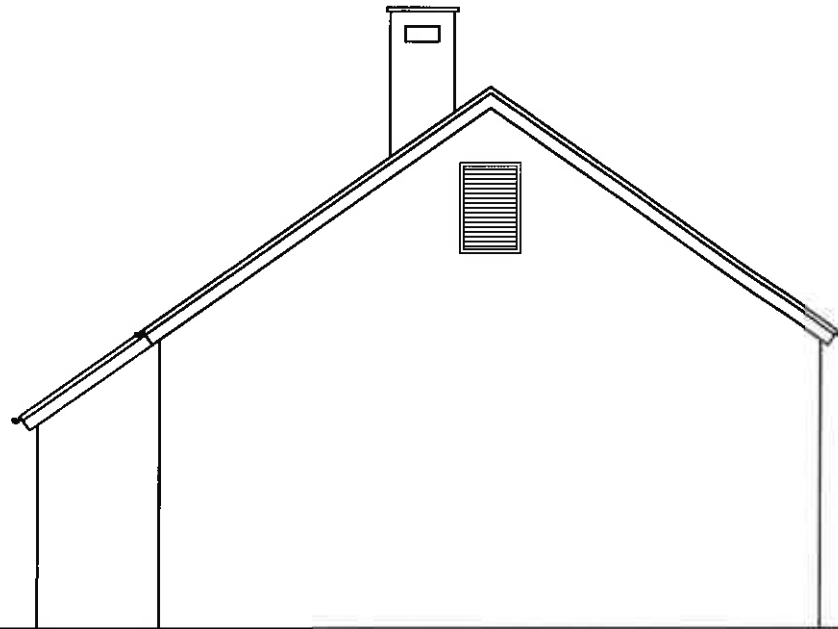


ANA SOŠA GULAM
 dipl. ing. arh.
 OVLAŠTENA ARHITEKTICA
 A 3567

					Jadranska 7, 23210 Biograd n/M e-mail: viafactum@yahoo.com tel: 023400655 tel/fax:023400654 OIB:76739136445					Investitor: OPĆINA GRAČAC Park sv. Jurja 1, 23440 Gračac OIB: 46944306133				
Građevina: Centar za posjetitelje zaštićene prirode "Jurski parkovi i špilje Velebita"										Glavni projektant: Ana Šoša Gulam, dipl. ing. arh. 				
Naziv projekta/strukovna odrednica: Glavni arhitektonski projekt										Projektant: Ana Šoša Gulam, dipl. ing. arh. 				
Sadržaj: SJEVEROISTOČNO PROČELJE										Suradnik: Gordana Joja, ing. grad. 				
Mjerilo:		Mjesto i datum:		Z.O.P.:		T.D.:		Prilog br.:						
1:100		Biograd na Moru, 09/16		70/16		216/16		07						