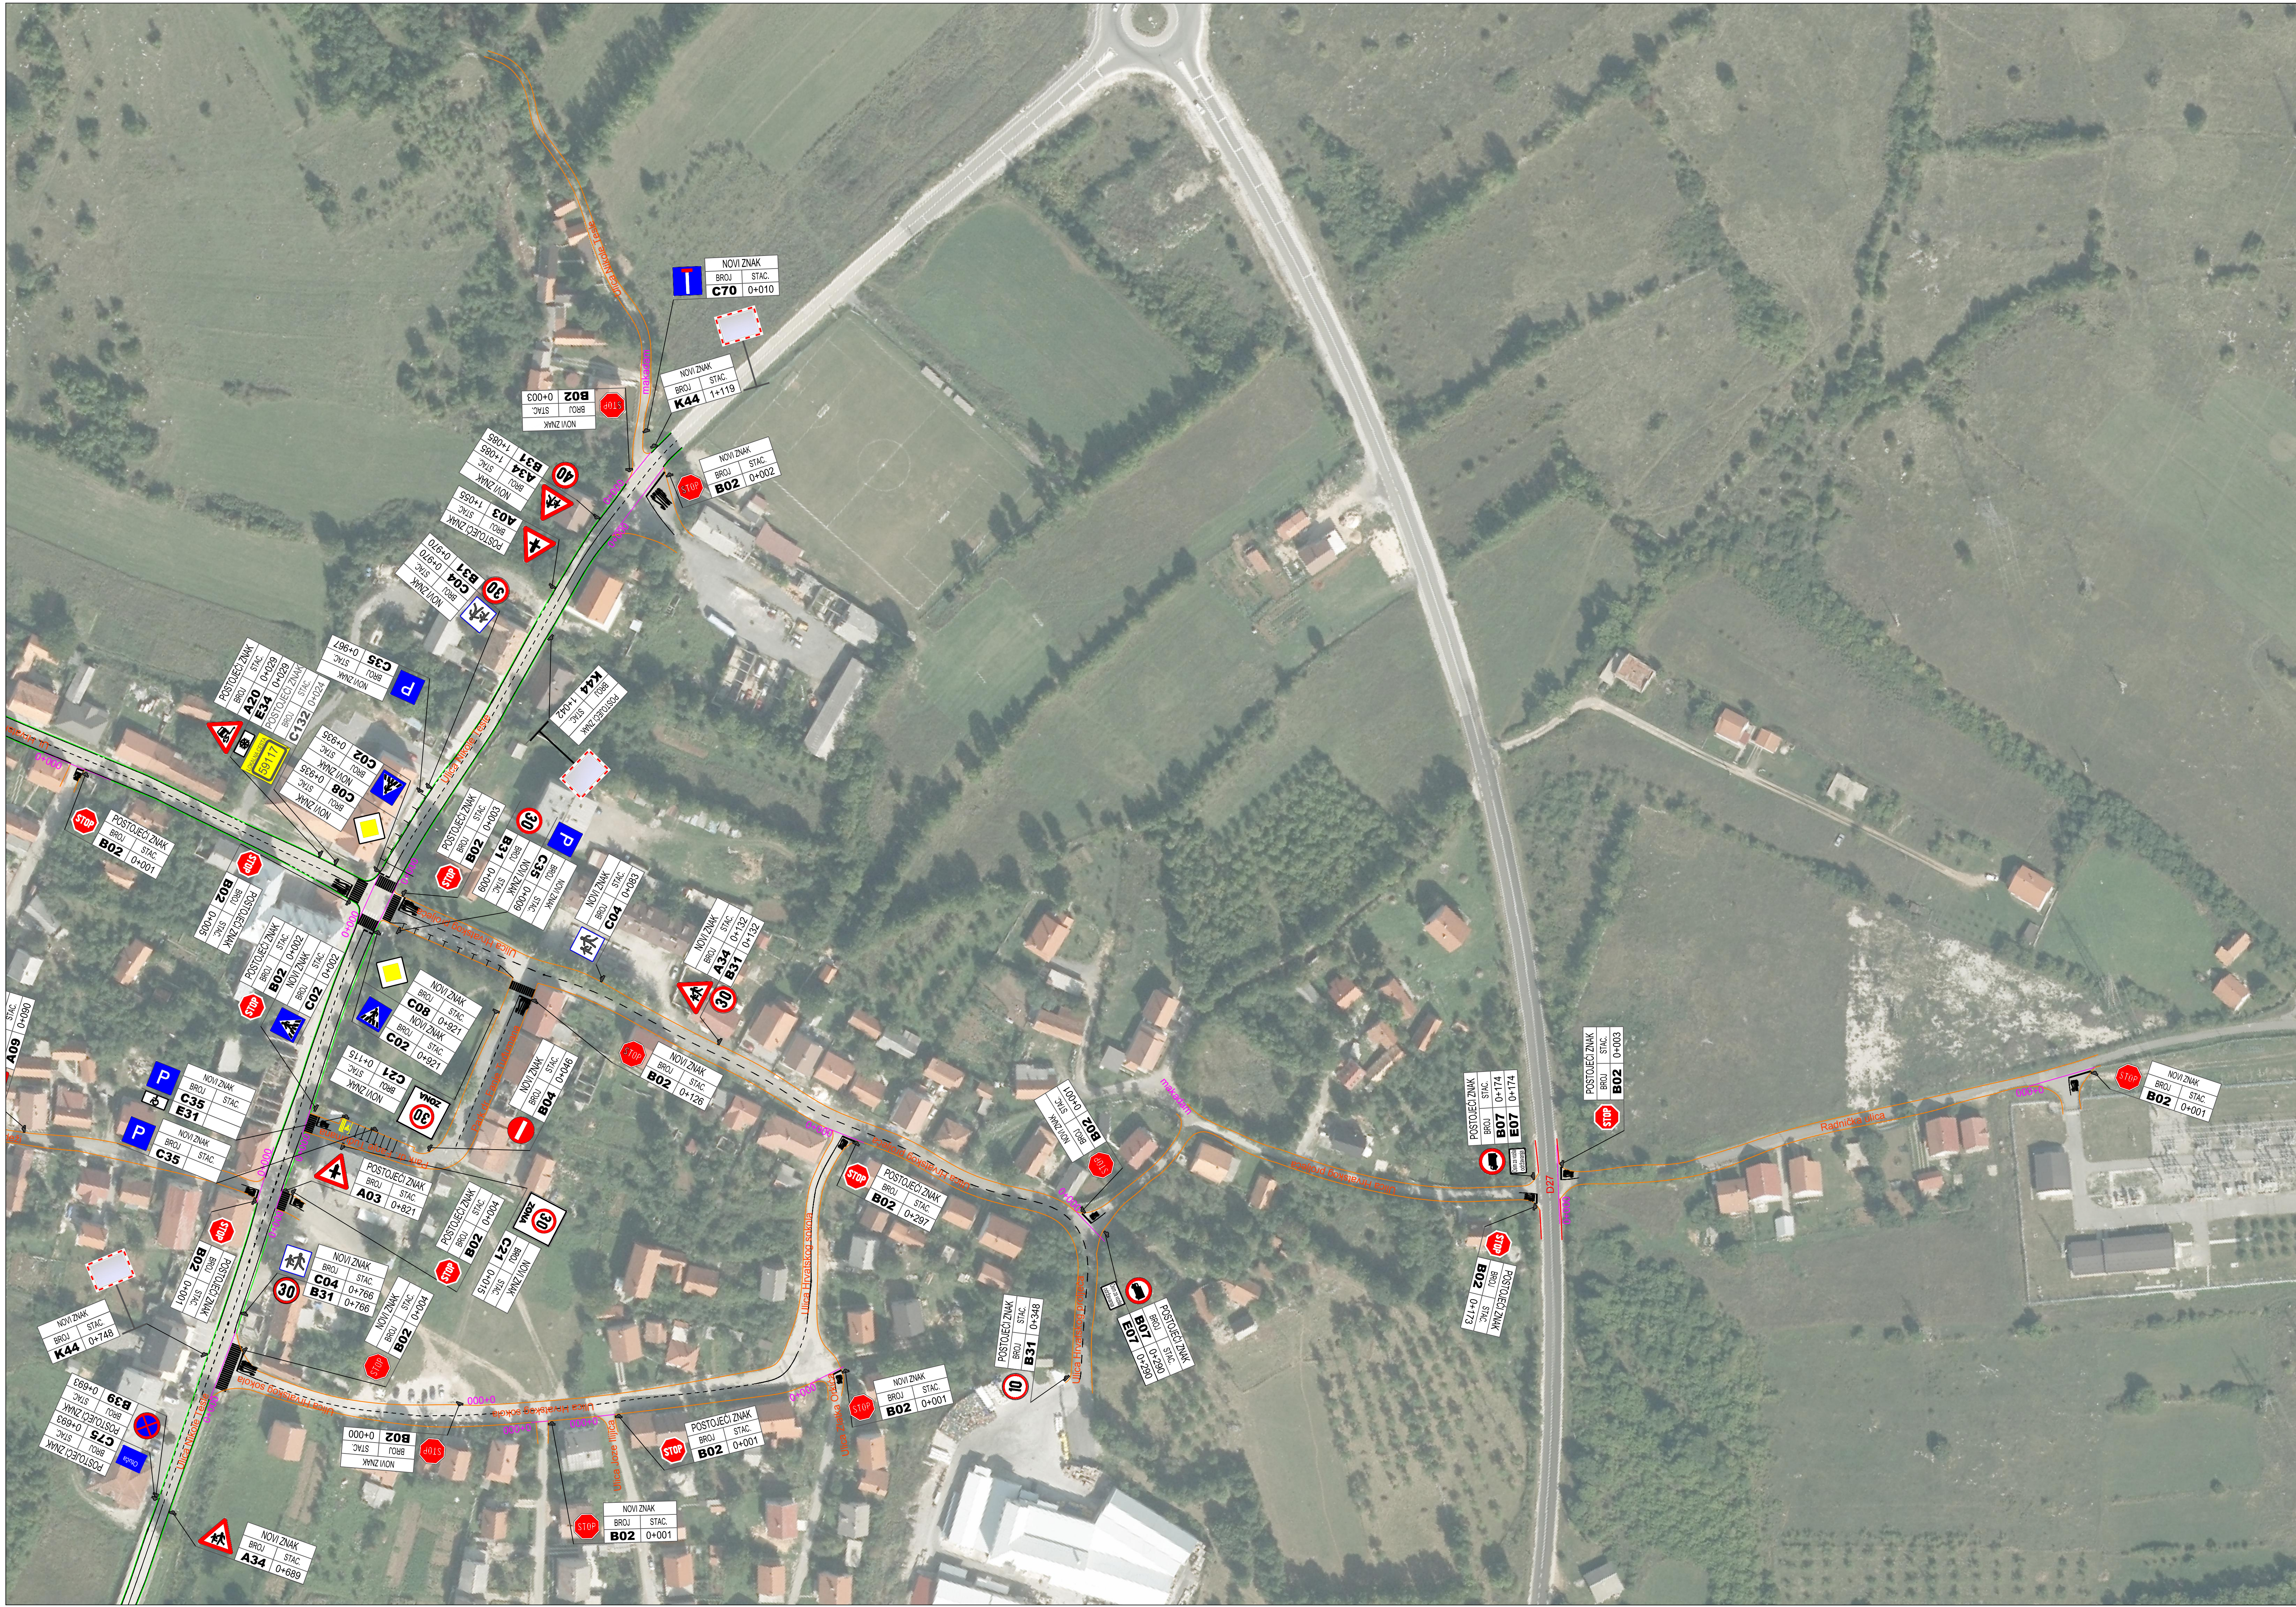


PROMETNA SITUACIJA
LIST 3
MJ 1: 1000

NAPOMENE:

Vertikalna prometna signalizacija

- Znakovi nisu prikazani u mjerilu
- Znakovi se ugrađuju na visini od 2.2 m u naselju i 1.4 m izvan naselja, mjereno od kote asfalta do donjeg ruba najnižeg
- Znakovi se ugrađuju na lokacijama prema ovoj situaciji, na udaljenosti minimalno 30 cm od ruba kolnika

Horizontalna prometna signalizacija

- Pune razdjelne i rubne linije: bijele boje, debljine 12 cm
- Razdjelna linija isprekidana: puno - prazno - puno 1.5 -1.5 -1.5 m, bijele boje, debljine 12 cm
- Zaustavna linija puna: bijele boje, debljine 50 cm
- Zaustavna linija isprekidana: bijele boje, debljine 12 cm
- Parkiralište standardnih dimenzija: 5.5 x 2.5 m, bijele boje, debljina linije 10 cm
- Parkiralište namijenjeno osobama s invaliditetom i smanjene pokretljivosti: dimenzija 3.7x2.5 m, žute boje, debljina linije 10 cm
- natpis "STOP": visine 1.6 m
- horizontalna signalizacija je prikazana radi preglednosti u crnoj boji - izvodi se u bijeloj
- vibracijske trake prikazane su radi preglednosti u svijetlo-plavoj boji - izvodi se u bijeloj (prema detalju u grafičkim prilogima)

- Državna cesta
- Lokalna cesta
- Županijska cesta
- Nerazvrstana cesta

HRVATSKA KOMORA INŽENJERA GRAĐEVINARSTVA
Miroslav Vučić
mag.ing.ing.ing.
Ovlašten izborom građevinarstva
G 4928

VIA FACTUM		Jadranska 7, 23210 Biograd n/ka e-mail: vofactum@vofactum.hr tel: 023406555 telefon: 02340654	
Izvođač:		Projektant:	
Izmjena prometne signalizacije i opreme na prometnicama u Općini Gračac		Miroslav Vučić, mag. ing. aedf.	
Nadzor projektantske odobrenosti:		Surodjelnik:	
Prometni elaborat		Irena Buljat, mag. ing. aedf.	
Dopis:		Surodjelnik:	
Prometna situacija - LIST 3		Eugen Rajić, građ. inž.	
Mjerna:	Mjesta i datum:	I.O.P.:	I.D.:
1:1000	Biograd na Moru, 03/19	-	27/18
		Prilog br.:	06